




საჯარო რეესტრის
ეროვნული სააგენტო

საქართველოს იუსტიციის სამინისტრო
საჯარო რეესტრის ეროვნული სააგენტო

საკადასტრო გეგმა

მიწის ნაკვეთის საკადასტრო კოდი: 01.12.13.018.012
განცხადების რეგისტრაციის ნომერი 882009020145
მიწის ნაკვეთის ფართობი: 131 კვ.მ.
დანომრეულია: არასასოფლო-სამეურნეო
მომზადების თარიღი 05.02.09

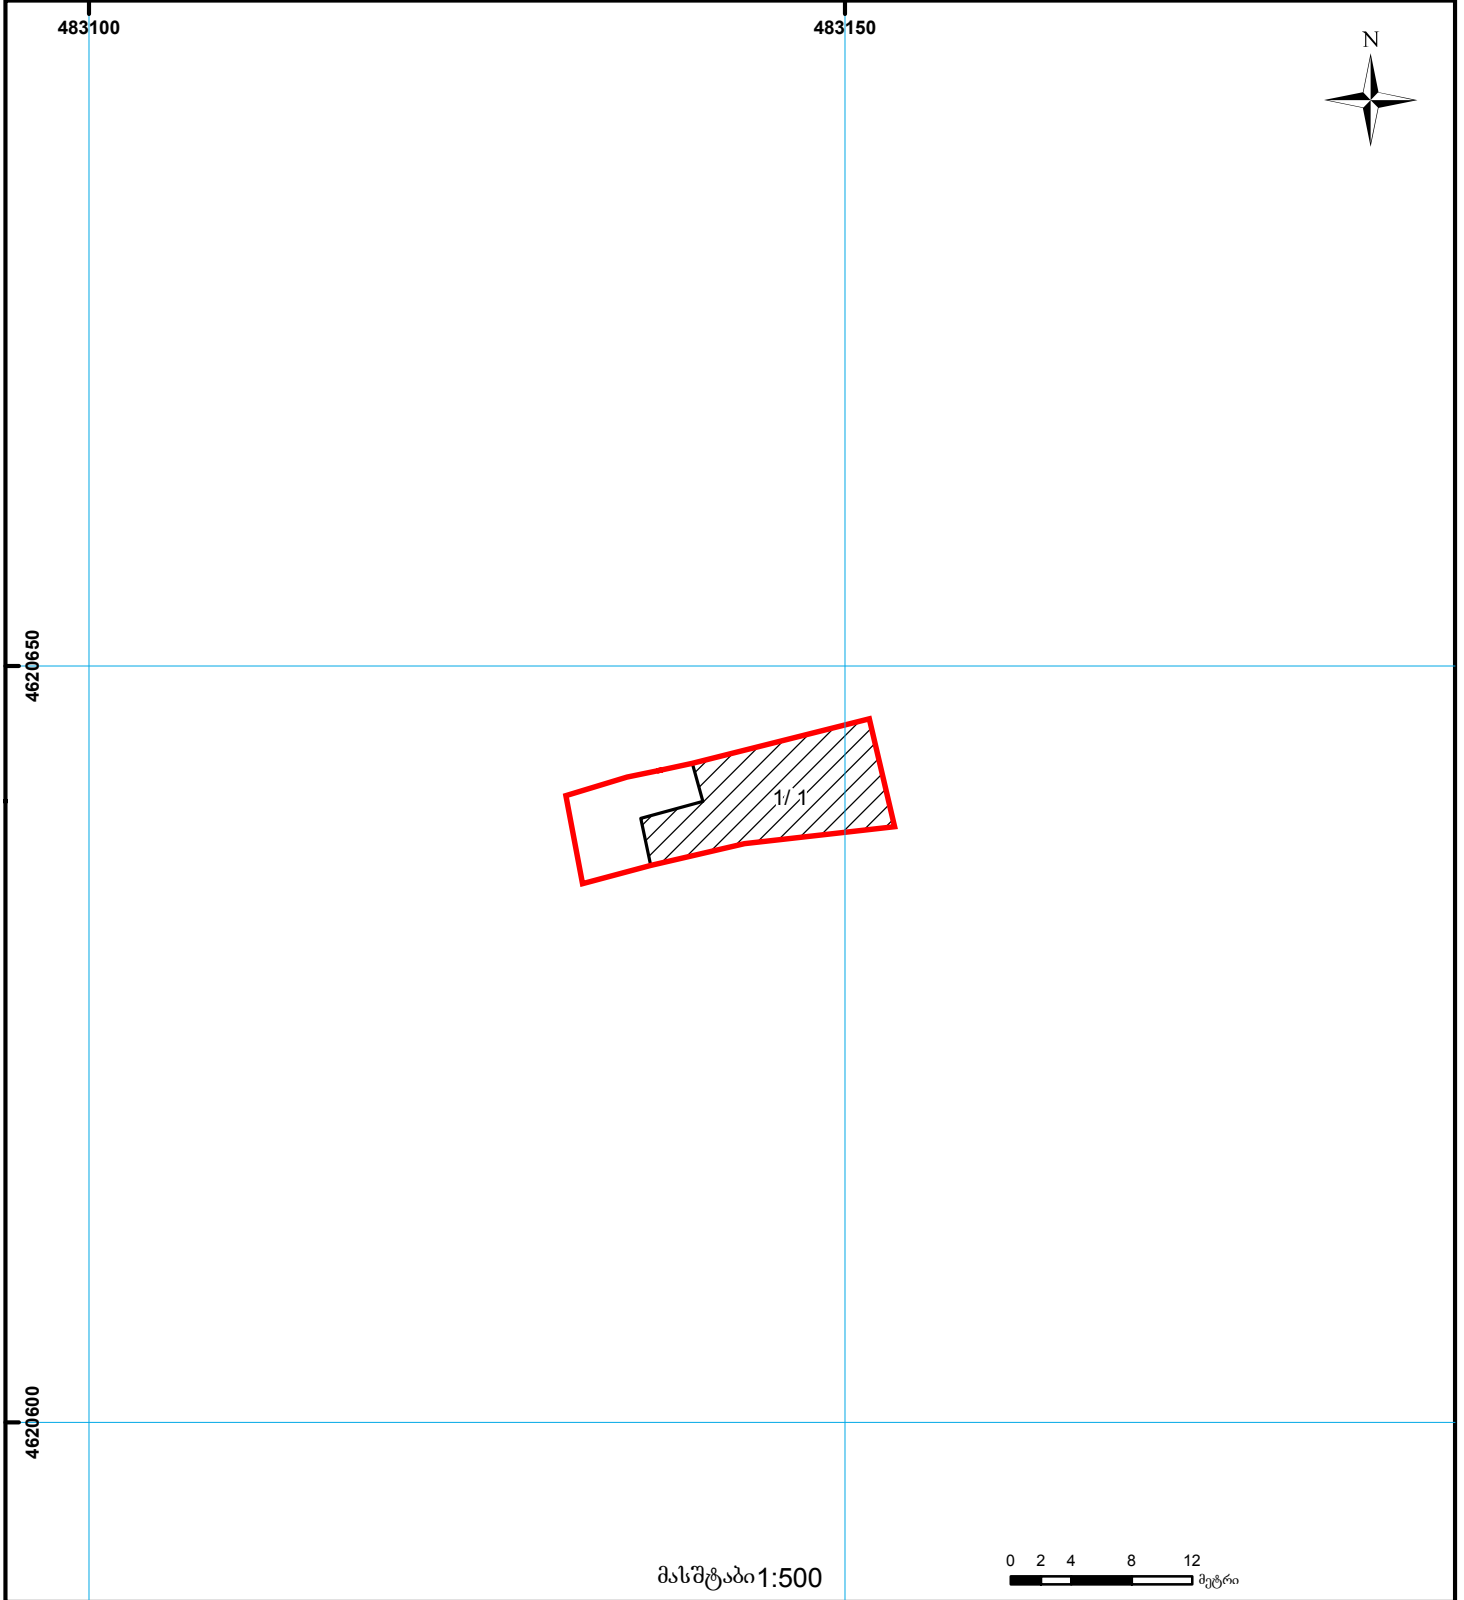

01/2	შენიშნული ნაკვეთი, პირობითი ნომერი/სართულიანობა		სერვიტუტი		ხაზობრივი ნაკვეთი	000 000 UTM (საერთაშორისო) სისტემის კოორდ.
	მიწის ნაკვეთის საკადასტრო საზღვარი		შეზღუდული ნაკვეთი			