




# საკადასტრო გეგმა

საქართველოს რეესტრის ეროვნული სააგენტო

საკადასტრო კოდი: **05.32.24.572**  
განცხადების ნომერი: **882022379990**  
მომზადების თარიღი: **29/07/2022**

ნაკვეთის დანიშნულება: **არასასოფლო სამეურნეო**  
ფართობი: **5056 კვ.მ (WGS 84 / UTM zone 38N)**  
**5052 კვ.მ (WGS 84 / UTM zone 37N)**

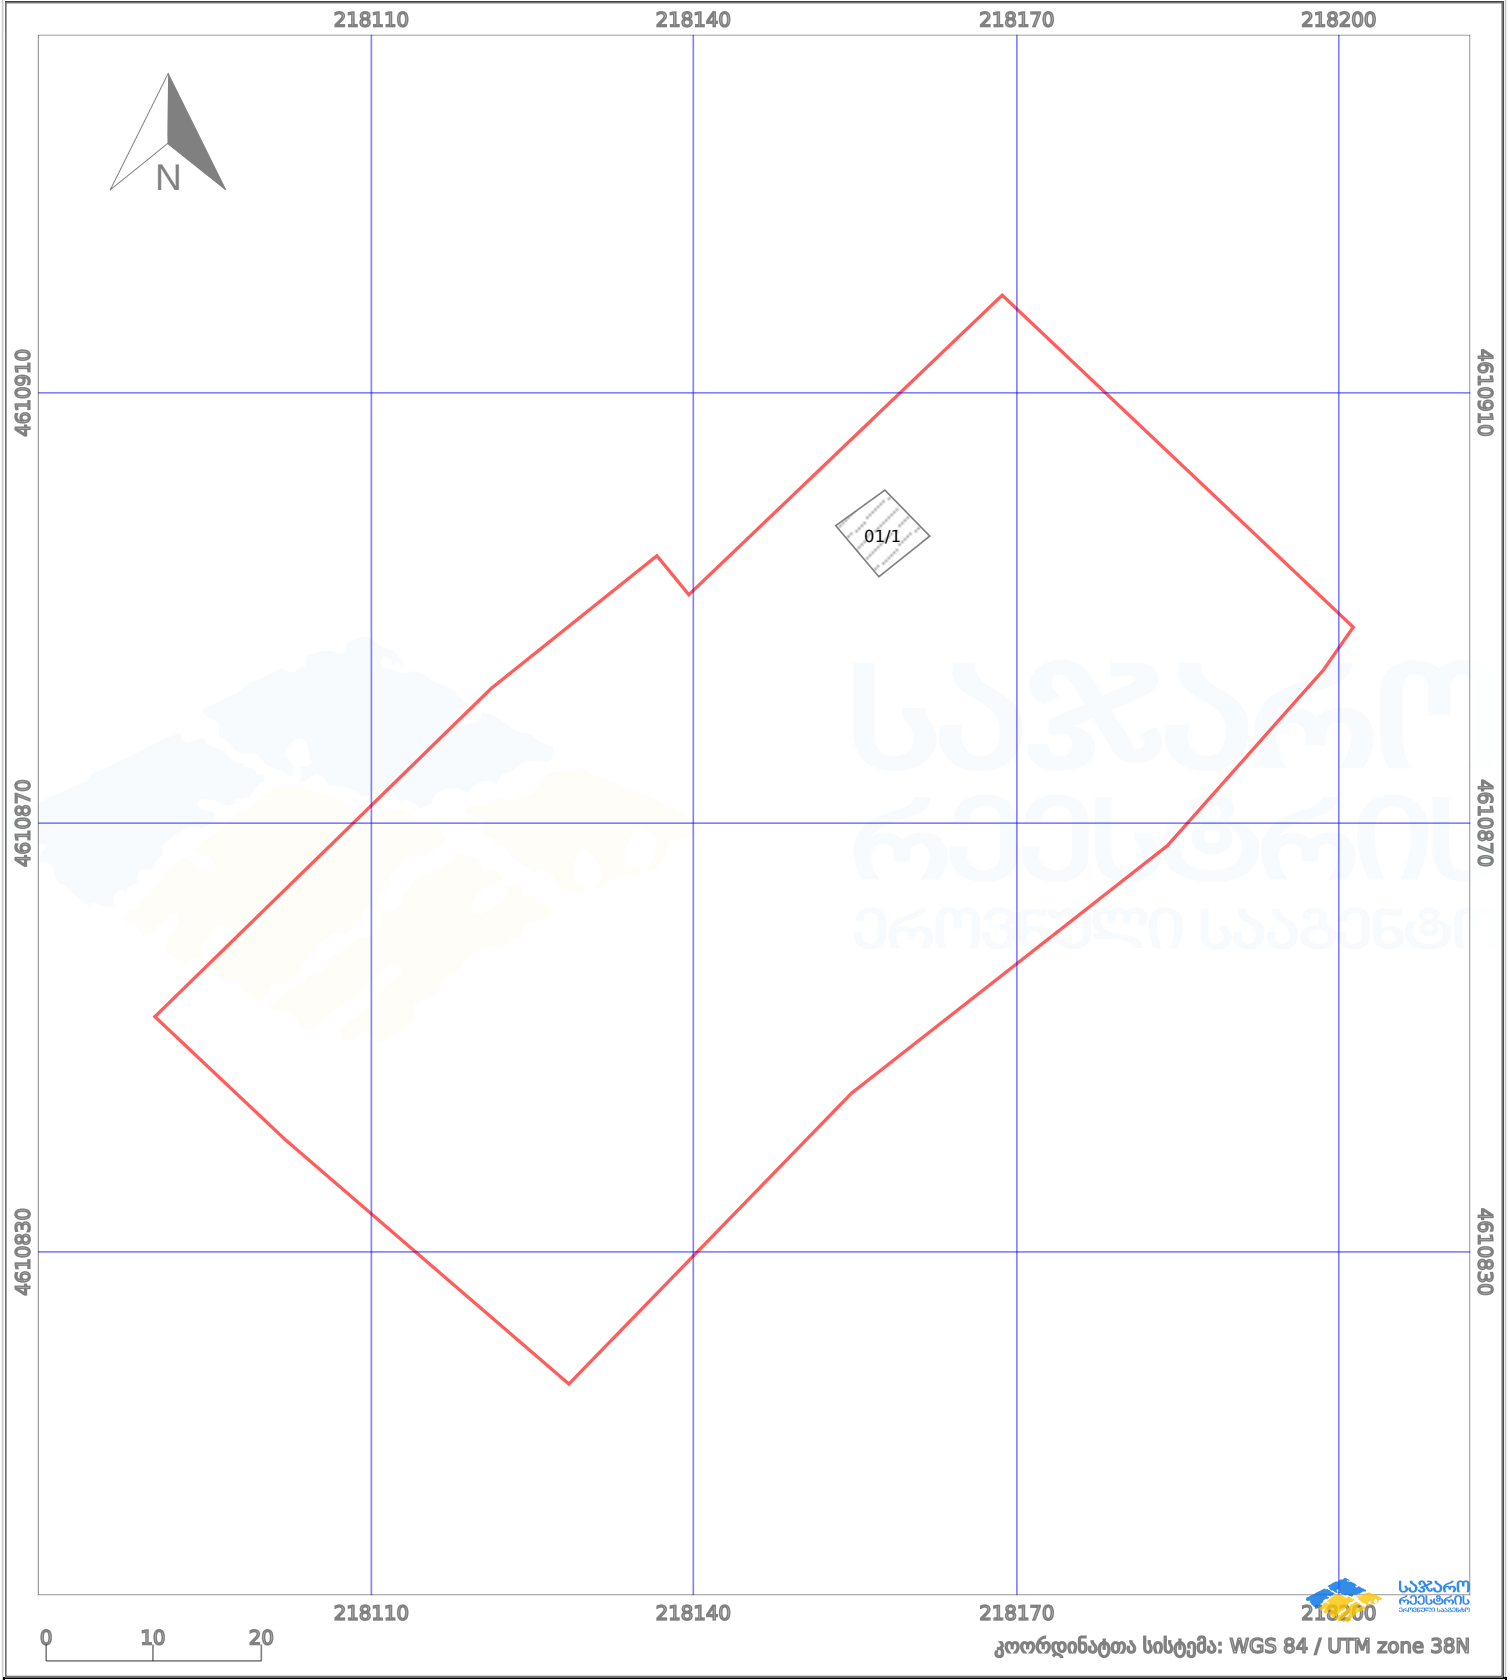

პირობითი აღნიშვნები:

	ნაკვეთის საზღვარი		მშენებარე ნაკებობა		02/4 აშენებული ნაკებობა		ქარსაფარი ზოლი
	საზოგადოებრივი ნაკებობა		ტყის ფონდი		ვალდებულება		