




ზელდება 882024798632 892023494227 წარმოებაში მყოფ მიწის ნაკვეთს

ნაკვეთი 1/3-ზე ნაკლებად იცვლის ადგილმდებარეობას  
ნაკვეთი ხვდება სამშენებლო ღოკ-ციის გარეშე შეზღუდვის არეალში 76771/17(2024)  
იცვლება შენობების კონფიგურაცია  
შეატება ვალდებულება 22 კვ.მ

მიწის ნაკვეთის საკადასტრო კოდი: 433157025  
ბანცხალების რეგისტრაციის ნომერი: 882024504534  
მიწის ნაკვეთის ფართობი: 3991 კვ.მ.  
ღანოშენილება:  
მომზადების თარიღი: 05.07.24

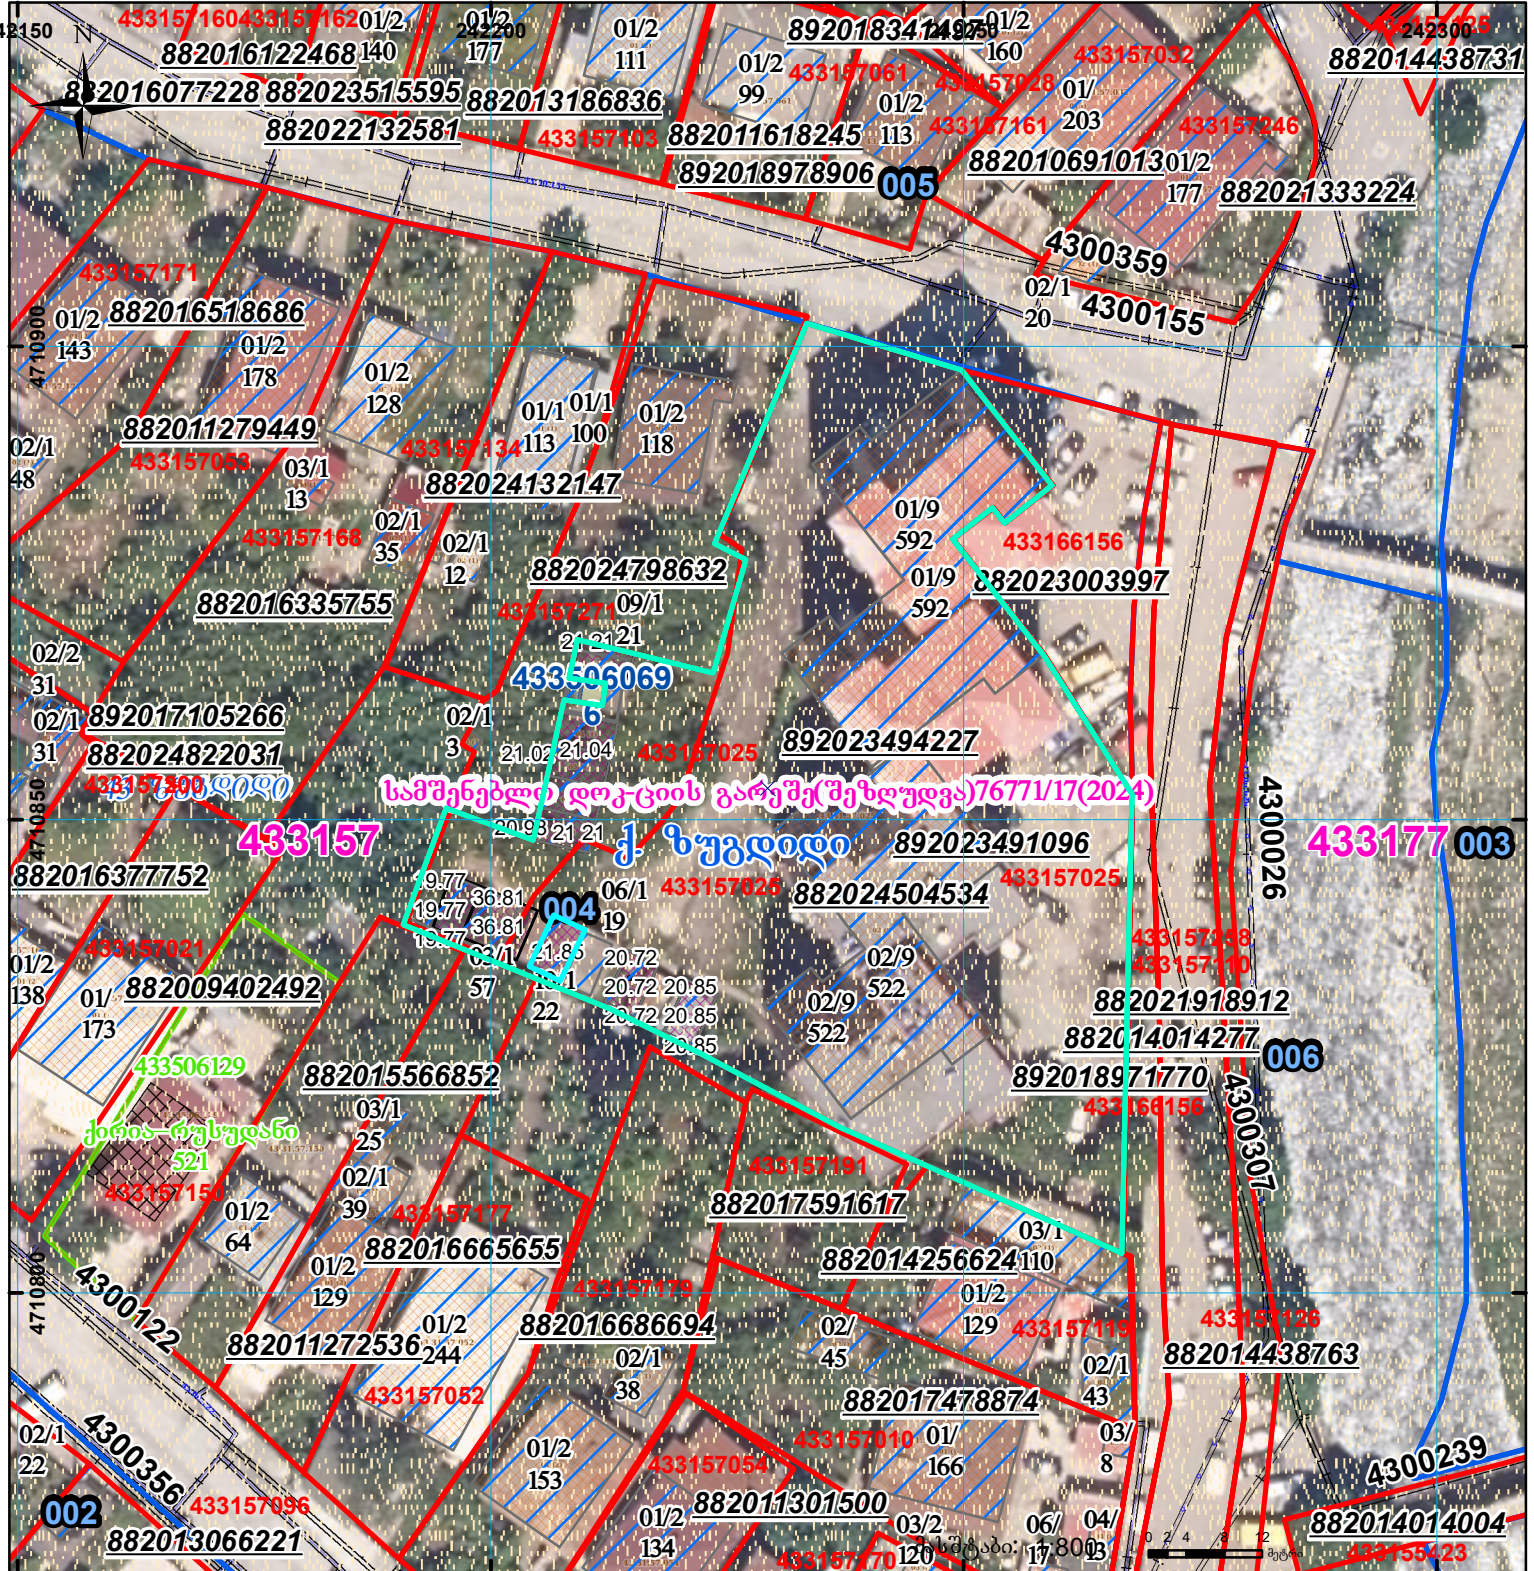

	შენობა-ნაგებობა, პირობითი ნომერი/სართულიანობა		ვალდებულება		სარეგისტრაციოდ წარმოდგენილი ნაკვეთი
	მიწის ნაკვეთის საკადასტრო საზღვარი		შენებარე ნაგებობა		საზობოთვი ნაგებობა

UTM (საერთაშორისო) სისტემის კოორდ.