



# საკადასტრო გეგმა

საჯარო რეესტრის ეროვნული სააგენტო

საკადასტრო კოდი:

**05.26.01.020**

ნაკვეთის დანიშნულება:

**არასასოფლო სამეურნეო**

განცხადების ნომერი:

**892025200972**


ფართობი:

**4985 კვ.მ (WGS 84 / UTM zone 38N)**

**4982 კვ.მ (WGS 84 / UTM zone 37N)**

მომზადების თარიღი:

**15/10/2025**

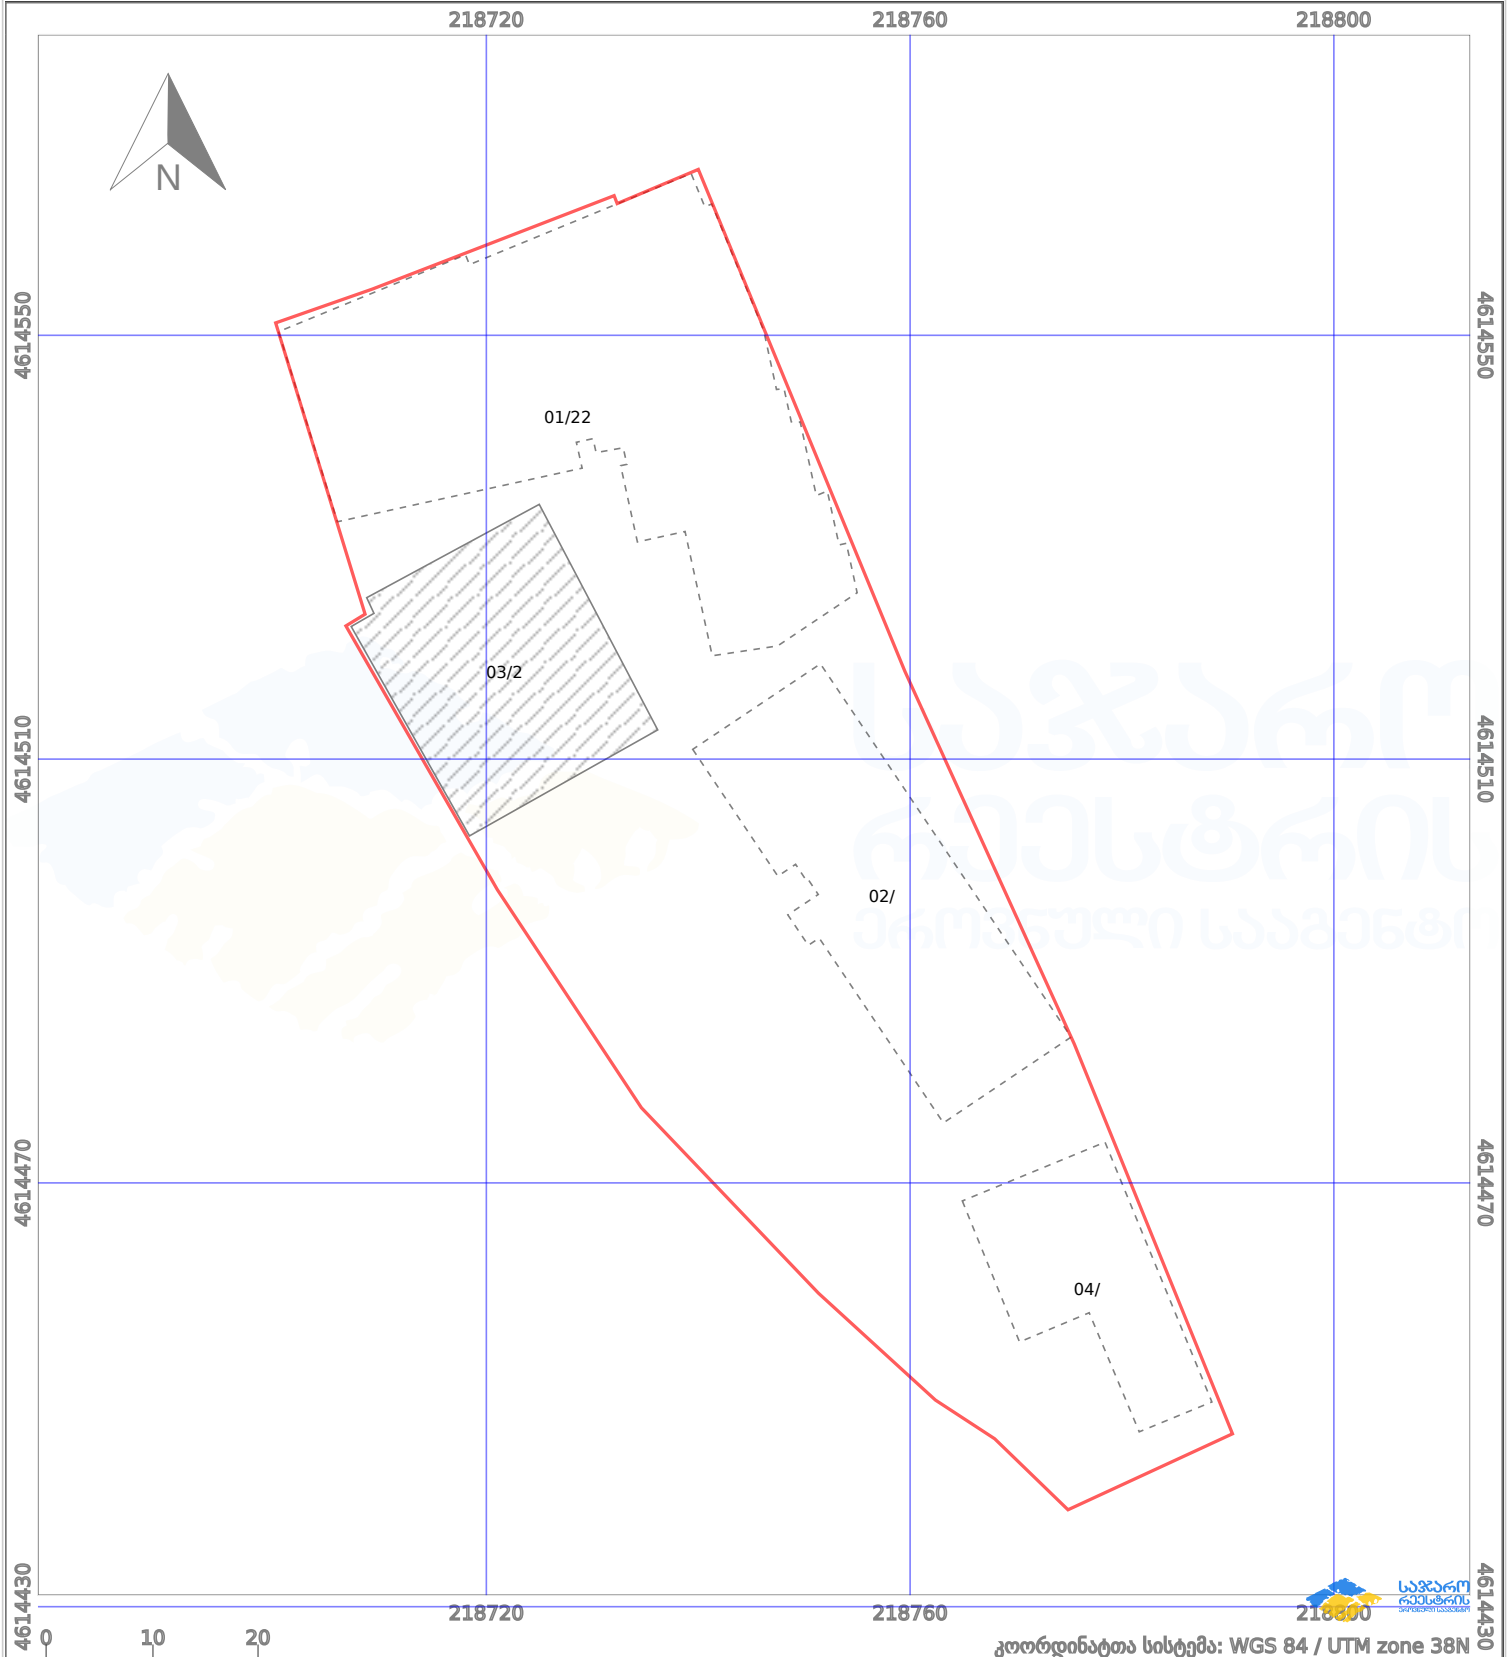

კოორდინატთა სისტემა: WGS 84 / UTM zone 38N

პირობითი აღნიშვნები:

	ნაკვეთის საზღვარი		მშენებარე ნაგებობა		აშენებული ნაგებობა		მინისქვეშა ნაგებობა
	საზღვრული ნაგებობა		ტყის ფონდი		ვალდებულება		ქარსაფარი ბოლი