




საქართველოს იუსტიციის სამინისტრო
საჯარო რეგისტრის ეროვნული სააგენტო
საკადასტრო გეგმა

მიწის ნაკვეთის საკადასტრო კოდი: 81 04 05 776
 განცხადების რეგისტრაციის ნომერი: 882012022305
 მიწის ნაკვეთის ფართობი: 3240 კვ.მ.
 დანიშნულება: სასოფლო-სამეურნეო
 მომზადების თარიღი: 20.01.12

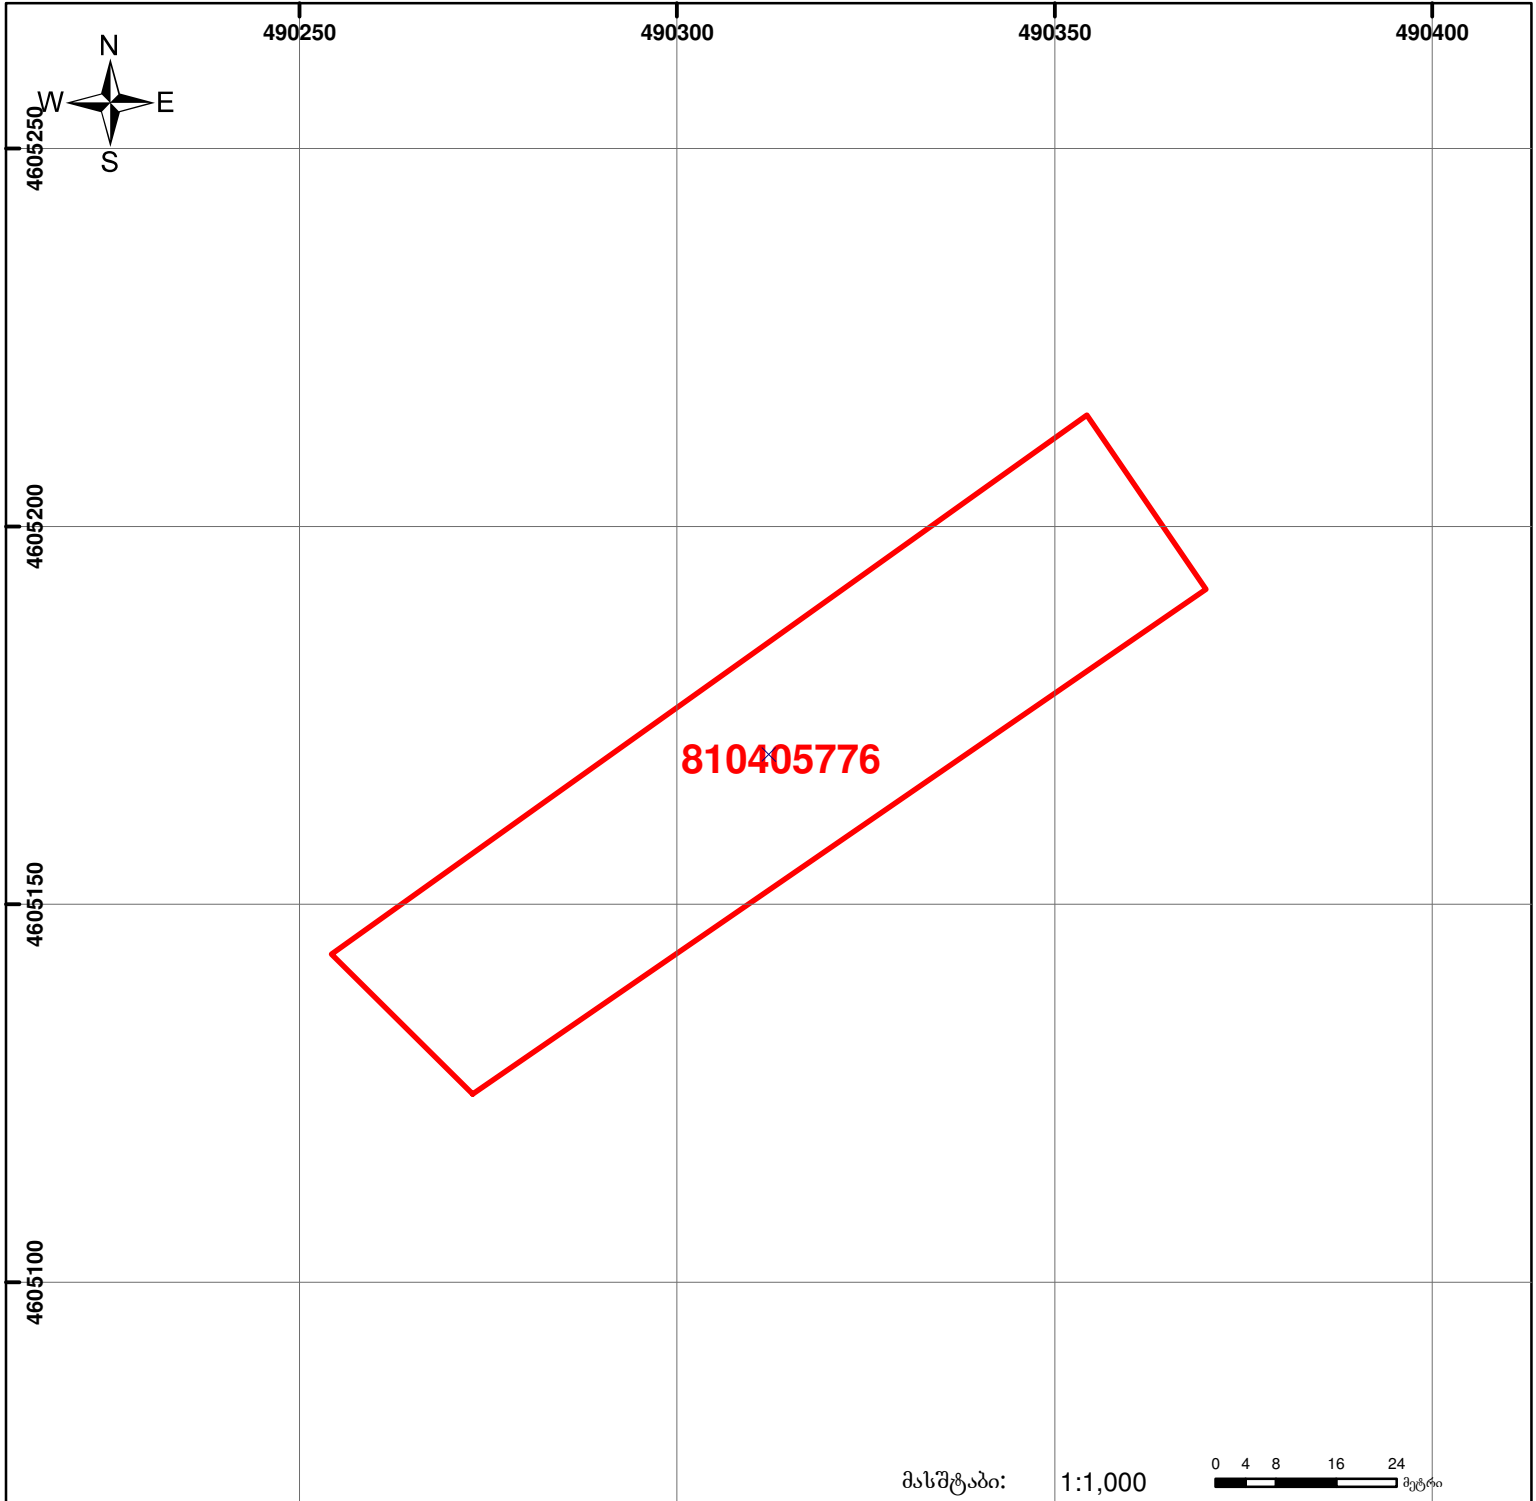

	შენიშვნა-ნაგებობა, პირობითი ნომერი/სართულიანობა		ვადგებულება		საზობრივი ნაგებობა
	მიწის ნაკვეთის საკადასტრო საზღვარი		მშენებარე ნაგებობა		

მასშტაბი: 1:1,000
 0 4 8 16 24 მეტრი
 00'0" 0.00
 UTM (საერთაშორისო) სისტემის კოორდ.