


მიწის ნაკვეთის საკადასტრო კოდი: 74 02 19 069
 განცხადების რეგისტრაციის ნომერი: 882020383485
 მიწის ნაკვეთის ფართობი: 770 კვ.მ.
 მომხსაღების თარიღი: 04.07.20

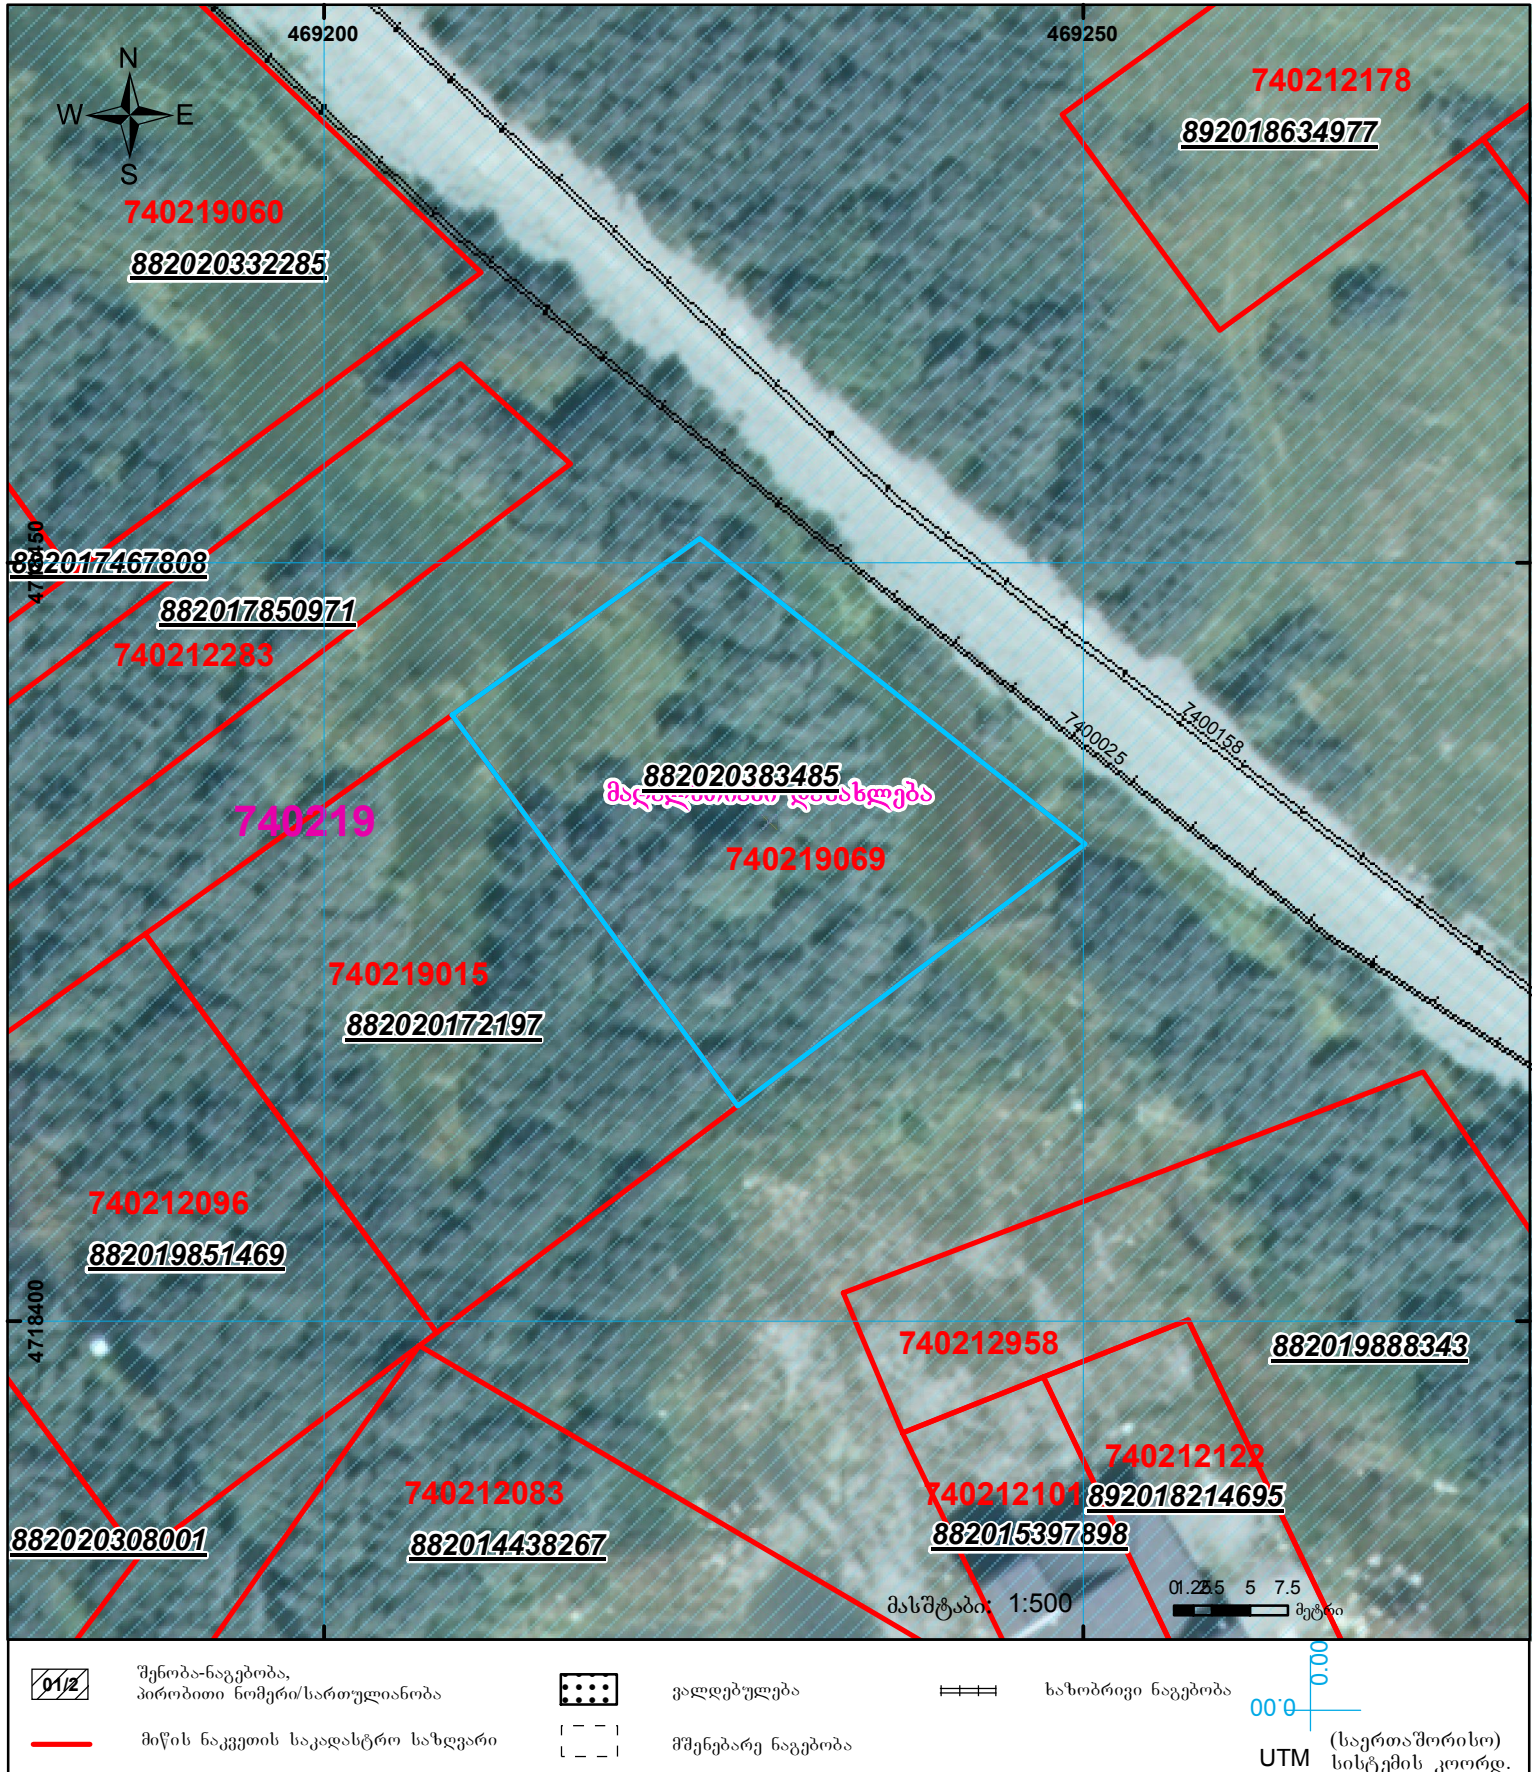

	შენიშნული ნაკვეთის საკადასტრო საზღვარი		შენიშნული ნაკვეთის საკადასტრო საზღვარი		შენიშნული ნაკვეთის საკადასტრო საზღვარი
	შენიშნული ნაკვეთის საკადასტრო საზღვარი		შენიშნული ნაკვეთის საკადასტრო საზღვარი		შენიშნული ნაკვეთის საკადასტრო საზღვარი

საჯარო რეესტრის ეროვნული სააგენტო: თბილისი 0102 წმ. ნიკოლოზის/ნ. ჩხეიძის ქ. 2 ტელ: (995 32) 91 04 27; ფაქსი: (995 32) 91 03 41

www.napr.gov.ge