




საქართველოს იუსტიციის სამინისტრო
საჯარო რეგისტრის ეროვნული სააგენტო


საკადასტრო გეგმა

საჯარო რეგისტრის
ეროვნული სააგენტო

მიწის ნაკვეთის საკადასტრო კოდი: 01.14.16.015.174
განცხადების რეგისტრაციის ნომერი: 882012115991
მიწის ნაკვეთის ფართობი: 612 კვ.მ.
დანიშნულება: არასასოფლო-სამეურნეო
პროექტის თარიღი 21.03.12

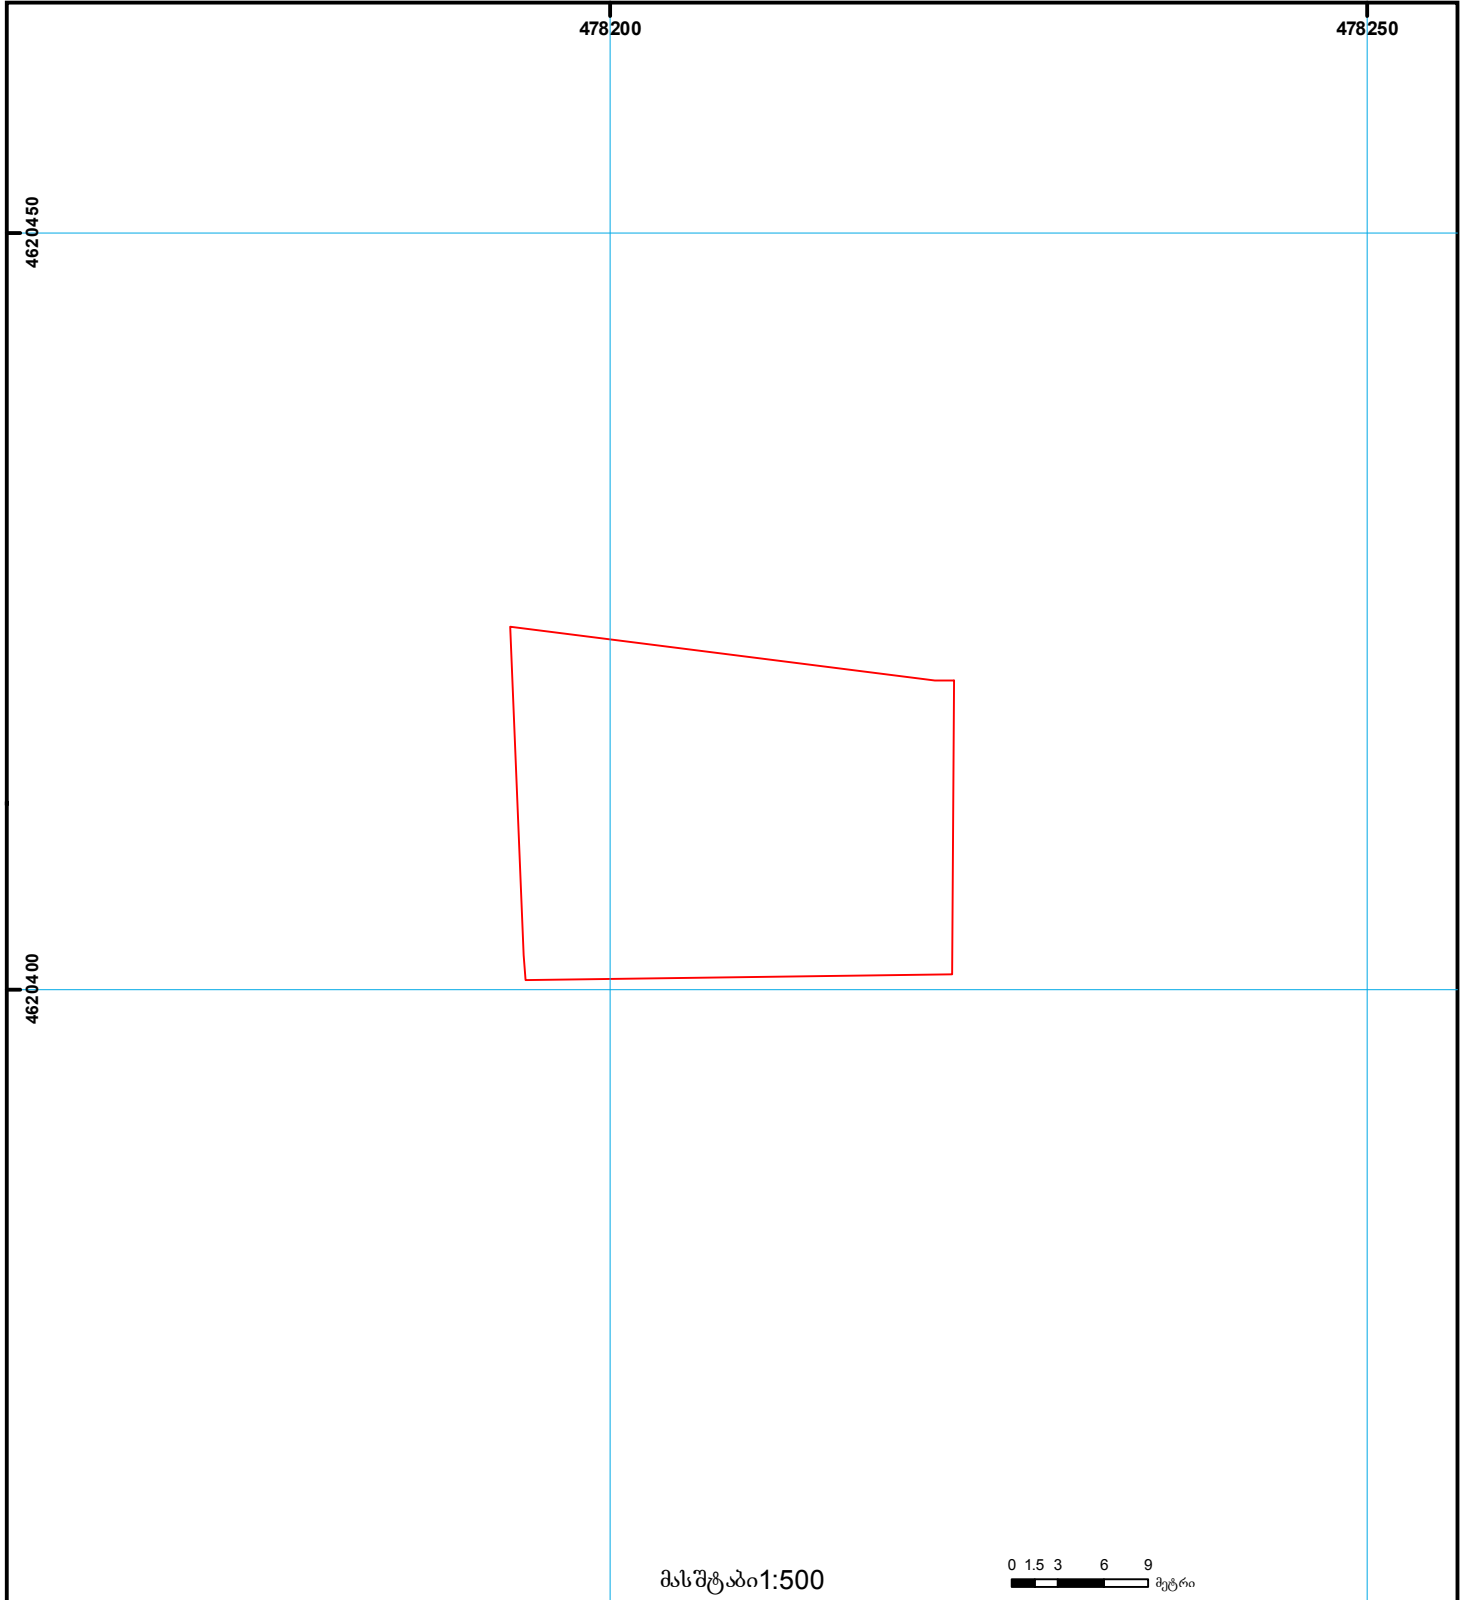

მასშტაბი 1:500

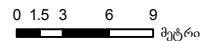

	შენიშნული ნაკვეთის პირობითი ნომერი/სართულიანობა		კადასტრული ნაკვეთი		საზღვრის ნაკვეთი	0.00 00.0 (საერთაშორისო) UTM სისტემის კოორდ.
	მიწის ნაკვეთის საკადასტრო საზღვარი		მშენებარე ნაკვეთი		მიწის ქვეშა ნაკვეთი	