




საქართველოს იუსტიციის სამინისტრო  
საჯარო რეგისტრის ეროვნული სააგენტო  
საკადასტრო გეგმა

მიწის ნაკვეთის საკადასტრო კოდი: 03 05 24 695  
ბანცხალების რეგისტრაციის ნომერი: 882014294620  
მიწის ნაკვეთის ფართობი: 1900 კვ.მ.  
ღანიშნულება: არასასოფლო-სამეურნეო  
მომზადების თარიღი: 12.06.14

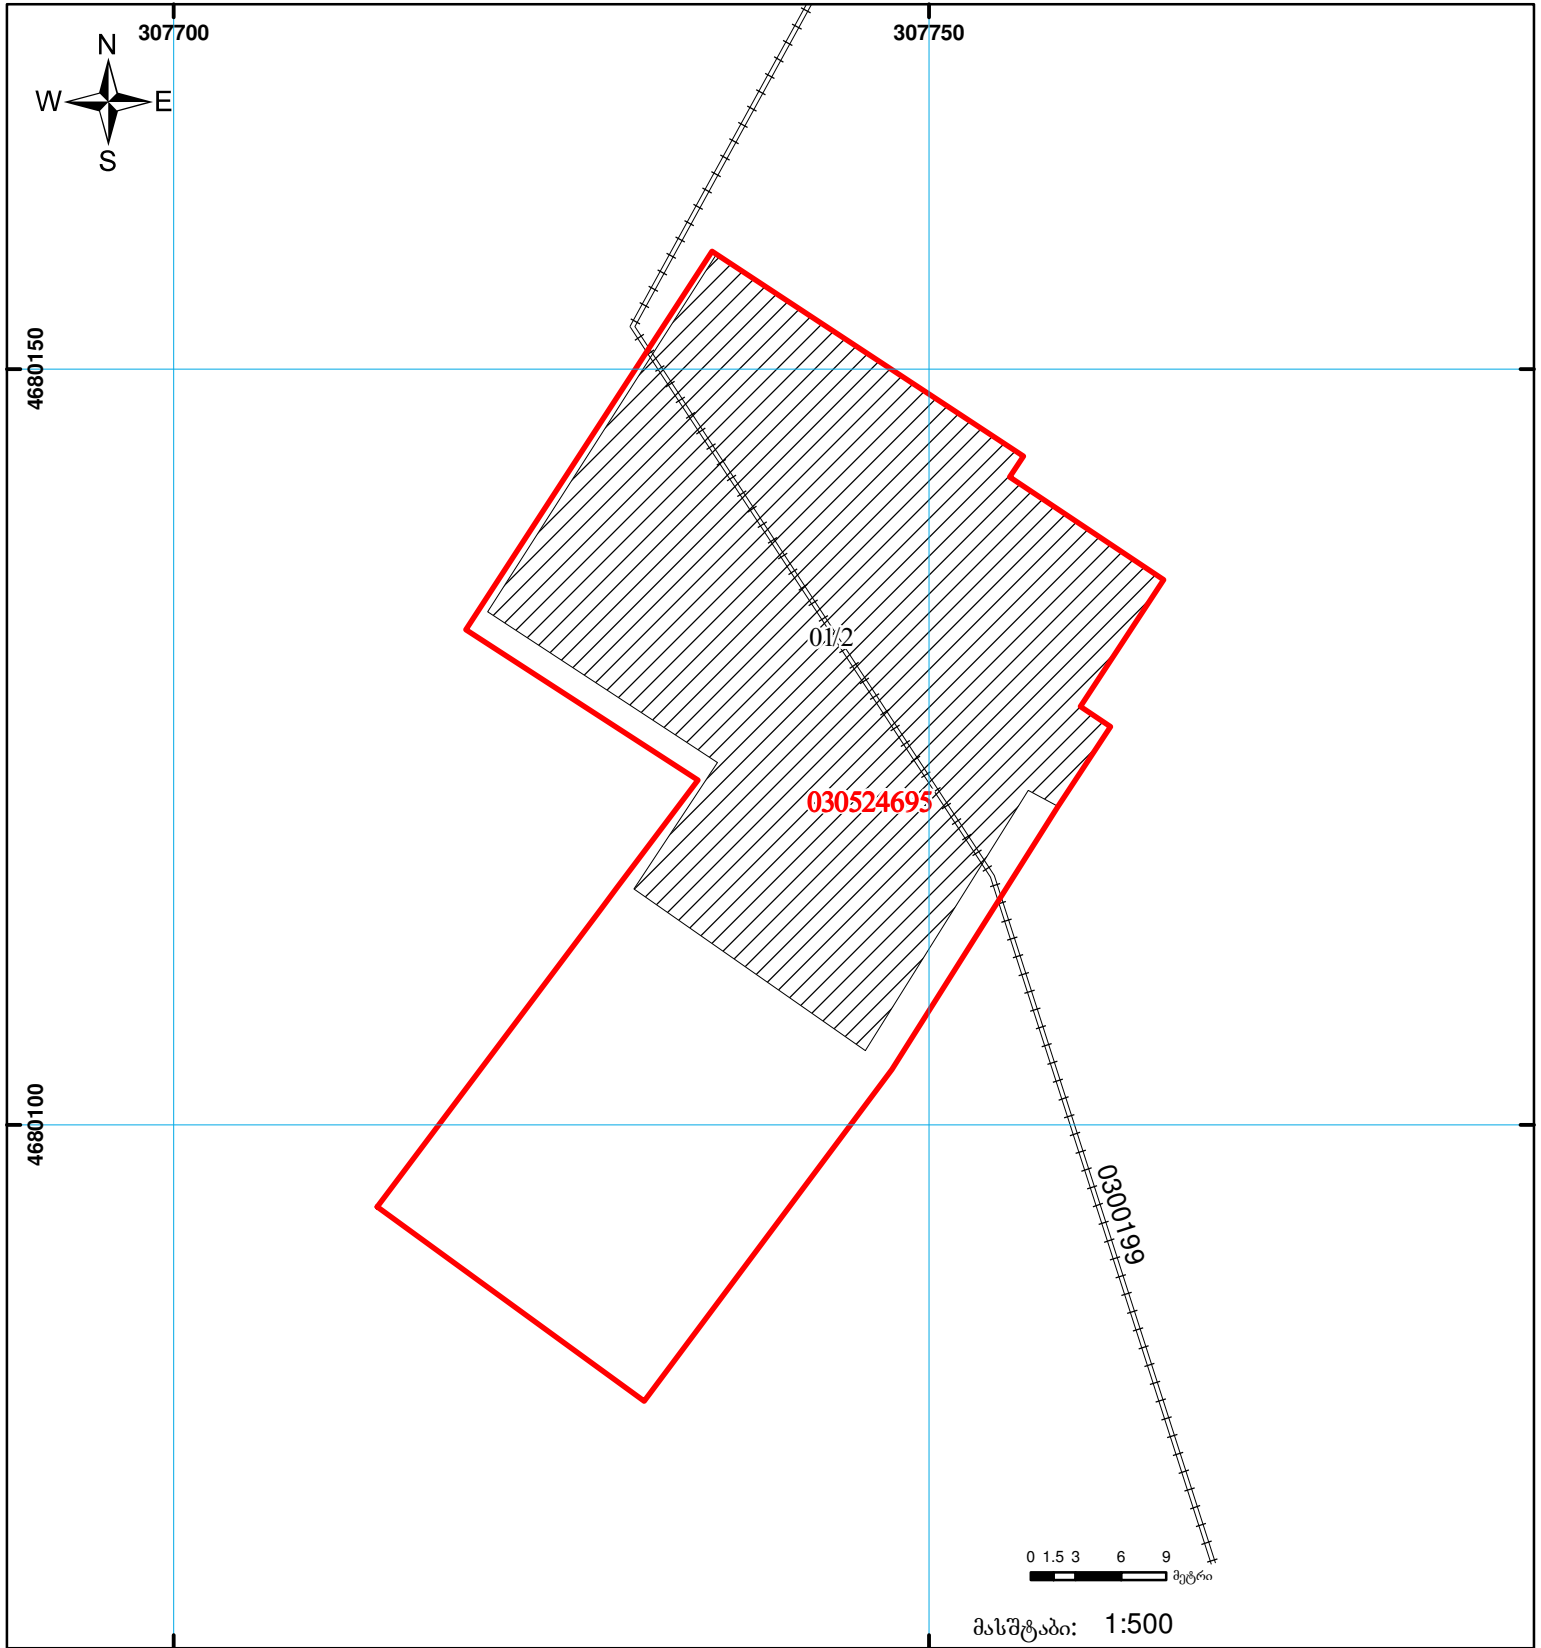

	შენიშნულ-ნაგებობა, პირობითი ნომერი/სართულიანობა		ვალდებულება		საზობრივი ნაგებობა
	მიწის ნაკვეთის საკადასტრო საზღვარი		მშენებარე ნაგებობა		

00'0  
0.00  
UTM (საერთაშორისო) სისტემის კოორდ.