




საკადასტრო გეგმა

საჯარო რეესტრის ეროვნული
სააგენტო

საკადასტრო კოდი: **01.72.14.032.146**
განცხადების ნომერი: **882024874657**
მომზადების თარიღი: **14/11/2024**

ნაკვეთის დანიშნულება: **სასოფლო-სამეურნეო(საკარმიდამო)**
ფართობი: **1601 კვ.მ (WGS 84 / UTM zone 38N)**

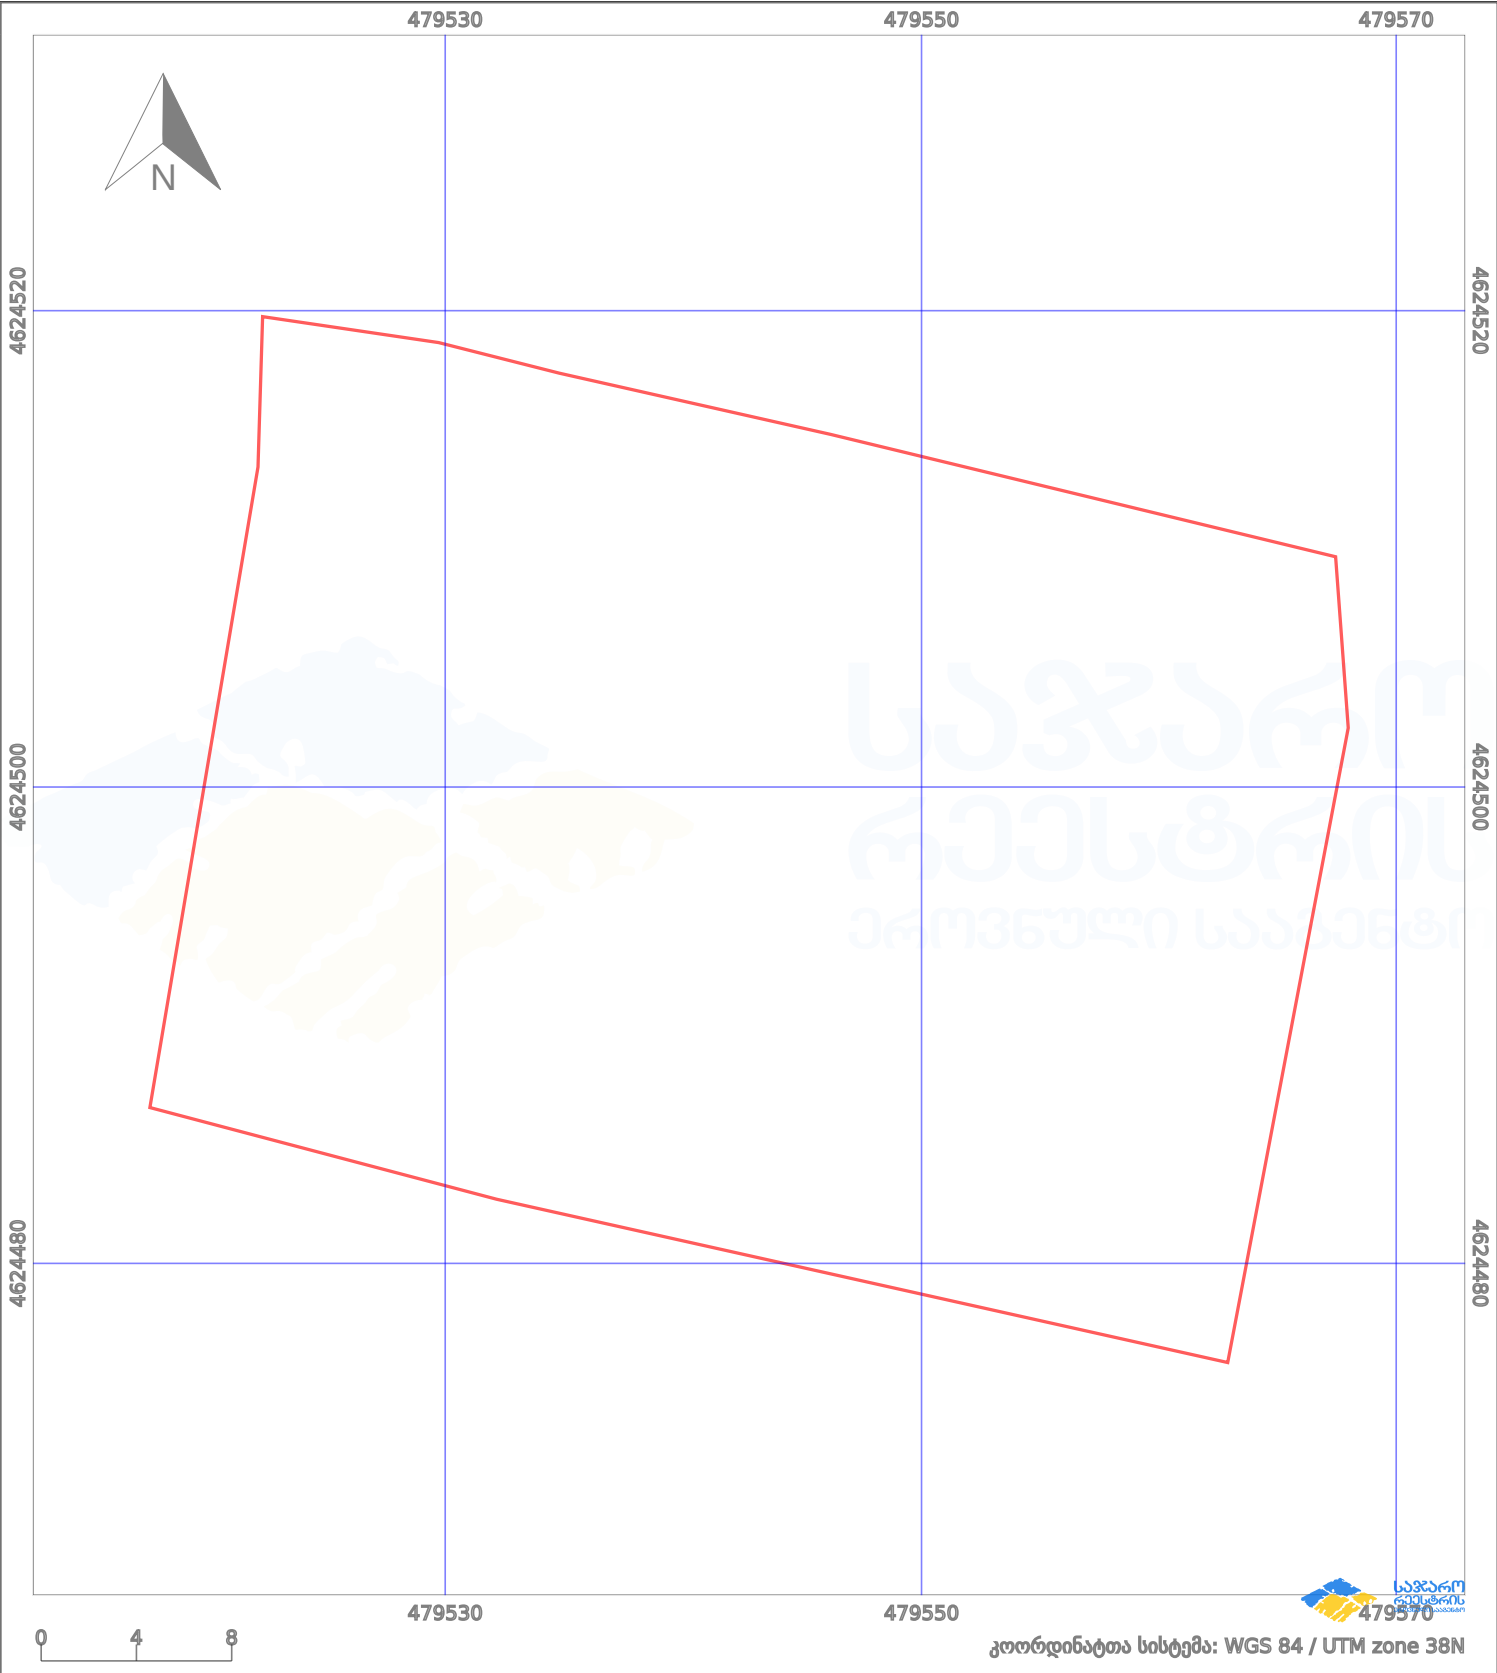

პირობითი აღნიშვნები:					
	ნაკვეთის საზღვარი		მშენებარე ნაგებობა		02/4 აშენებული ნაგებობა
	საზოგადოებრივი ნაგებობა		ტყის ფონდი		ვალდებულება
	მიწისქვეშა ნაგებობა		ქარსაფარი ბოლი		