




საქართველოს იუსტიციის სამინისტრო  
საჯარო რეგისტრის ეროვნული სააგენტო

საკადასტრო გეგმა

მიწის ნაკვეთის საკადასტრო კოდი: 01.13.06.012.032  
 განცხადების რეგისტრაციის ნომერი: 8820 10 506 386  
 მიწის ნაკვეთის ფართობი: 483 კვ.მ.  
 დაინიშნულვა: არასასოფლო-სამეურნეო  
 მომზადების თარიღი 05.03.10

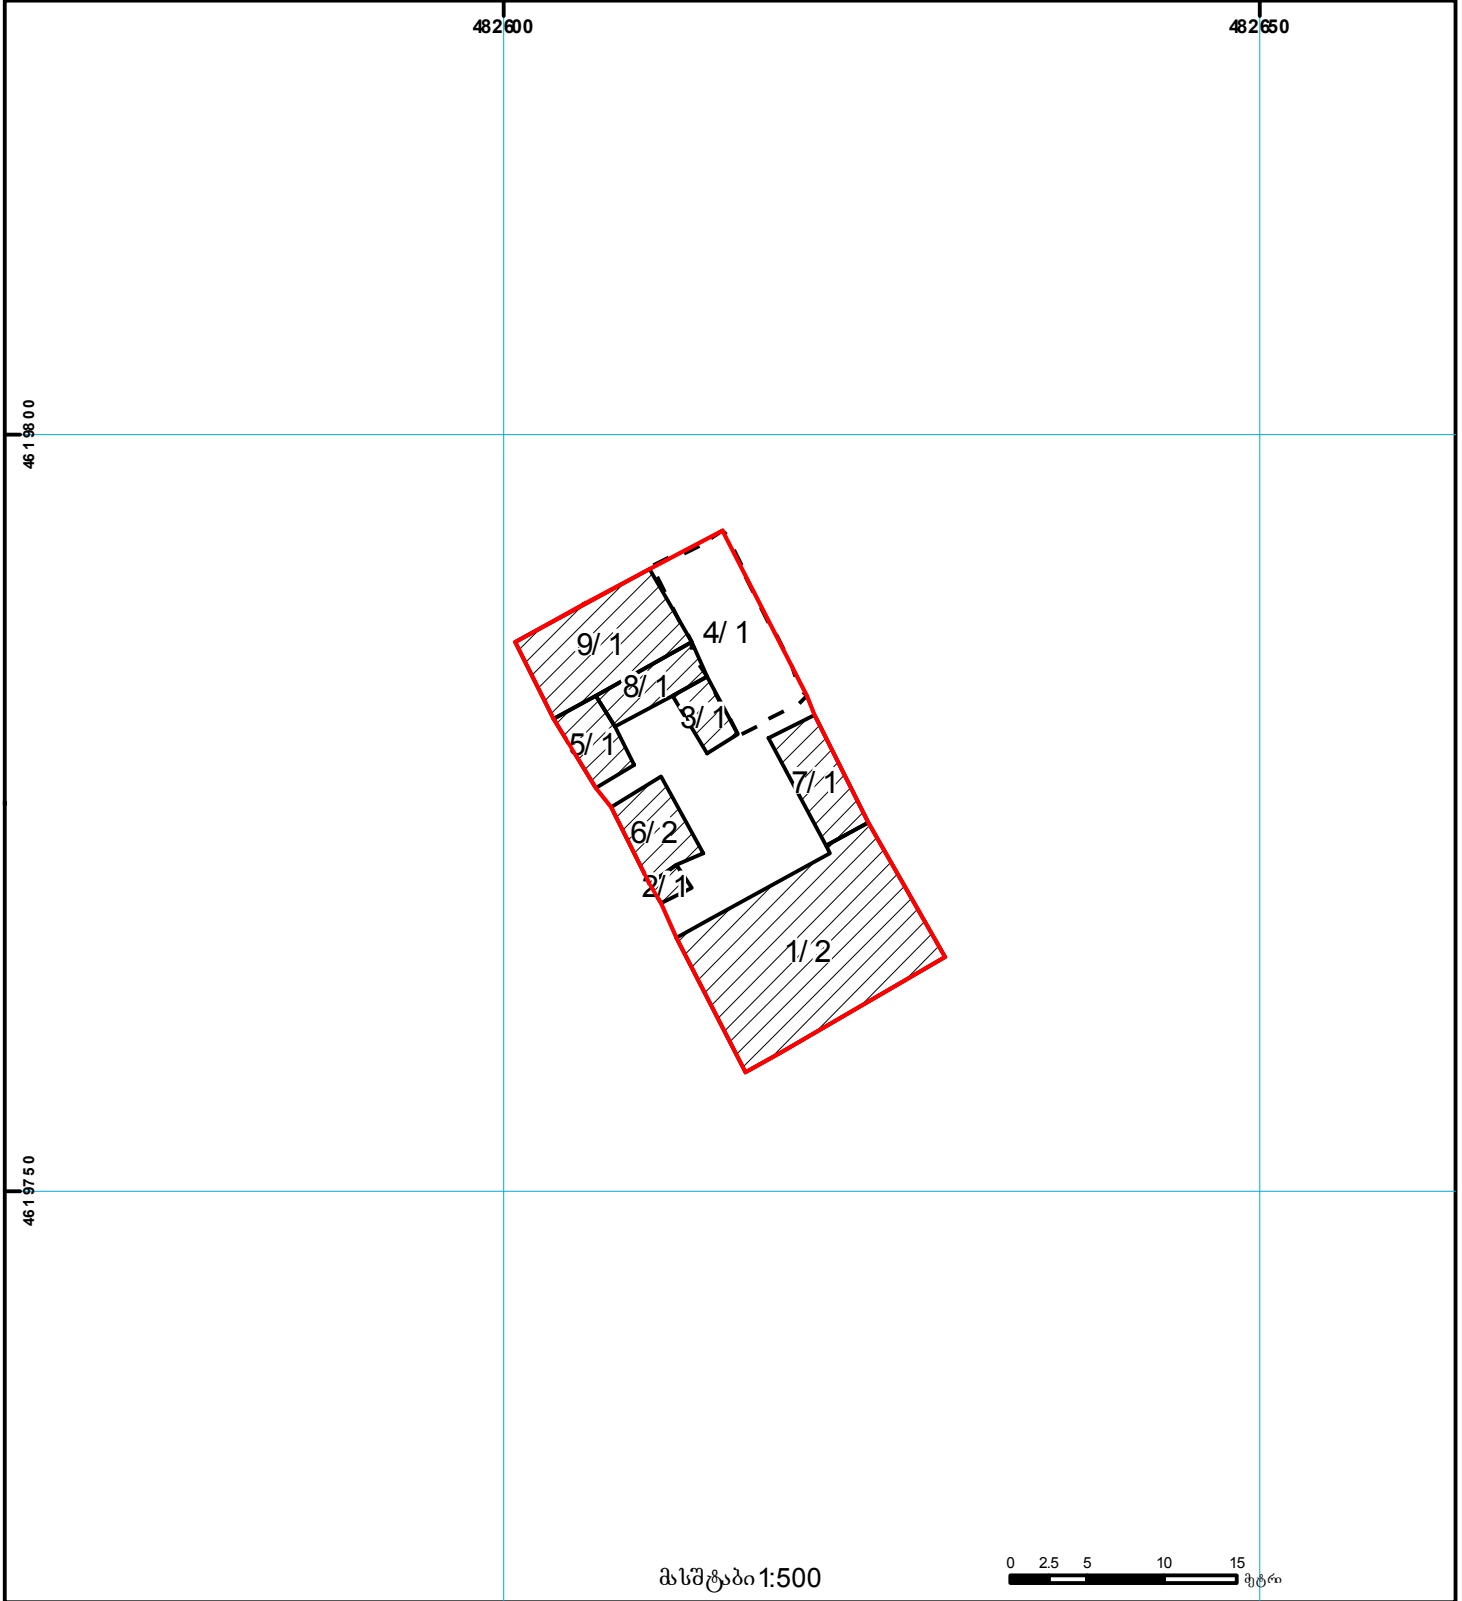

მასშტაბი 1:500



	შენიშნულობა, პირობითი ნომერი/ს არ თუელიანობა		კლდეულება		საზოხრივე ნაგებობა	000 000 UTM (საერთაშორისო) სისტემის კოორდ.
	მიწის ნაკვეთის საკადასტრო საზღვარი		მშენებარე ნაგებობა		მიწის ქვეშ ნაგებობა	