


მიწის ნაკვეთის საკადასტრო კოდი: 64 23 02 827
 განცხადების რეგისტრაციის ნომერი: 882019554893
 მიწის ნაკვეთის ფართობი: 84 კვ.მ.
 მომზადების თარიღი: 11.07.19

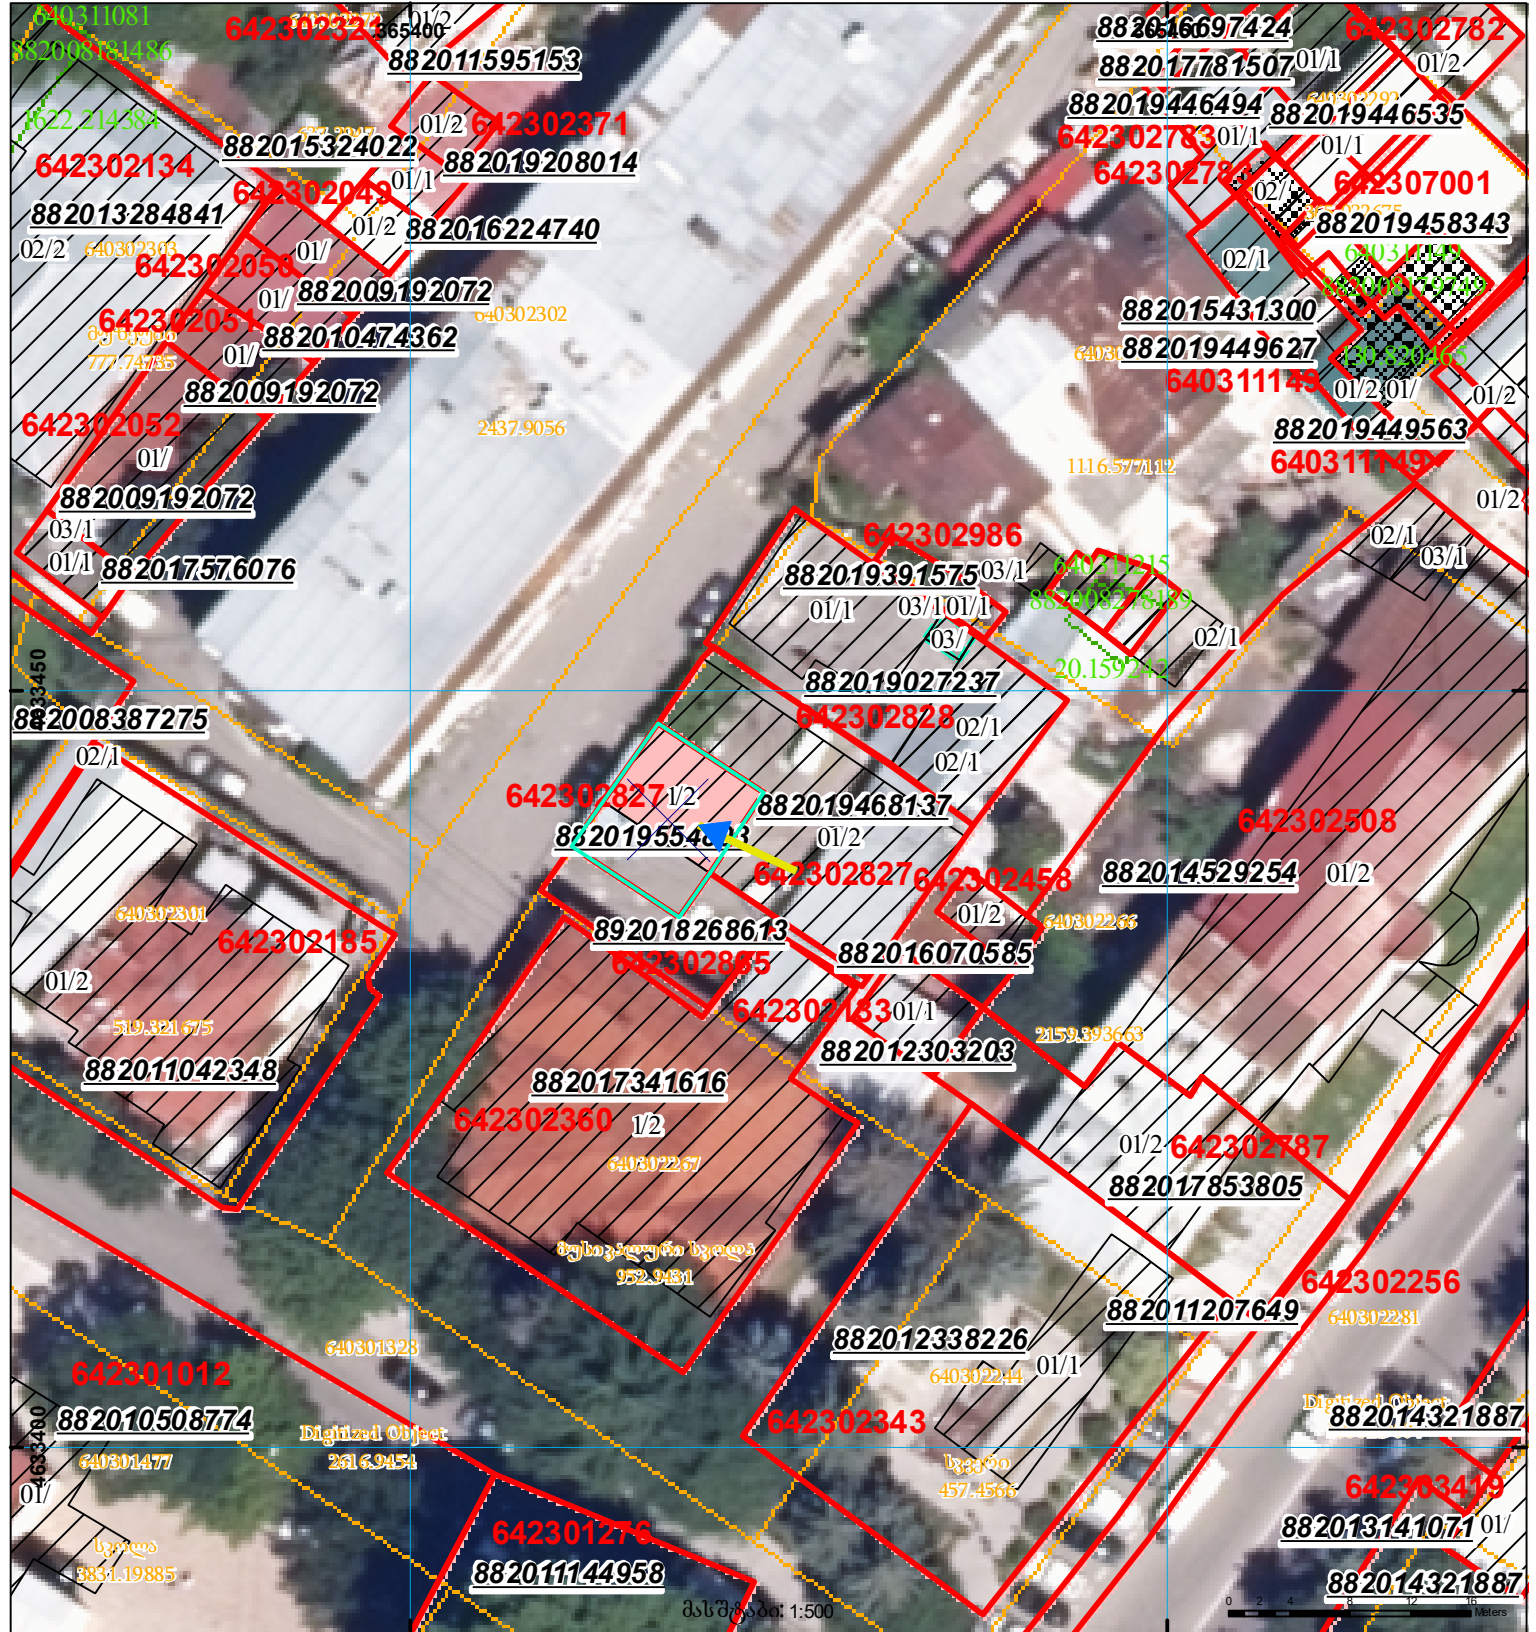

შენობა-ნაგებობა, პირობითი ნომერ/სართულიანობა	კალდეულება	საზოგადოებრივი ნაგებობა	UTM (საერთაშორისო) სისტემის კოორდ.
მიწის ნაკვეთის საკადასტრო საზღვარი	მშენებარე ნაგებობა		