


ზელდება რეგისტრირებულ მონაცემთან ს/კ 05.36.31.071

მიწის ნაკვეთის საკადასტრო კოდი: **053630684**
 განცხადების რეგისტრაციის ნომერი: **882021026100**
 მიწის ნაკვეთის ფართობი: **1586 კვ.მ.**
 დანიშნულება: **27.01.21**
 მომზადების თარიღი:

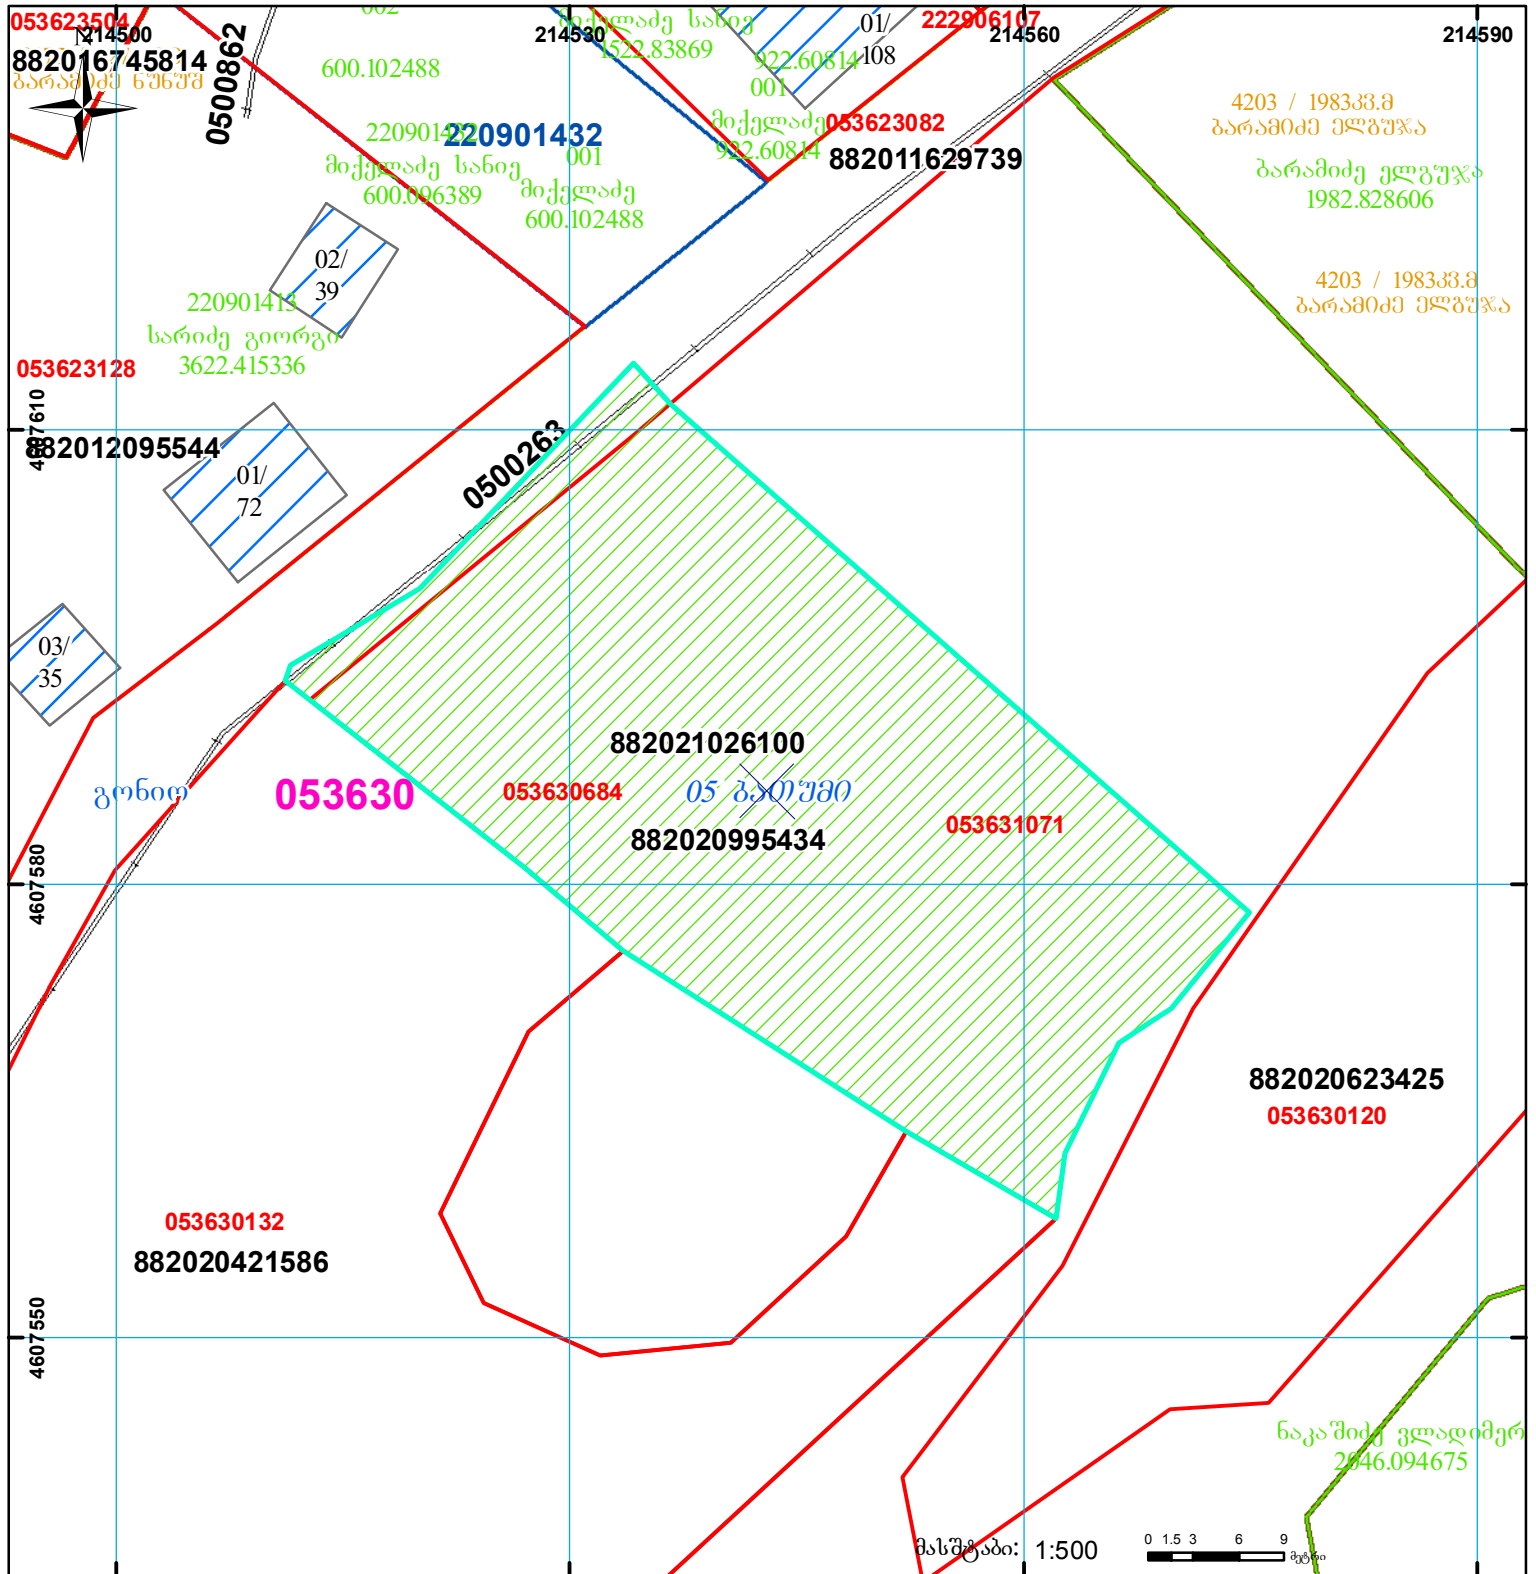

შენობა-ნაგებობა, პირობითი ნომერი/სართულიანობა	ვალდებულება	სარეგისტრაციოდ წარმოდგენილი ნაკვეთი
მიწის ნაკვეთის საკადასტრო საზღვარი	მშენებარე ნაკვეთობა	საზოგადოებრივი ნაკვეთობა

UTM (საერთაშორისო) სისტემის კოორდ.