




# საკადასტრო გეგმა

საჯარო რეგისტრის ეროვნული სააგენტო

საკადასტრო კოდი: **05.32.12.061**  
განცხადების ნომერი: **882025565402**  
მომზადების თარიღი: **23/05/2025**

ნაკვეთის დანიშნულება: **არასასოფლო სამეურნეო**  
ფართობი: **4553 კვ.მ (WGS 84 / UTM zone 38N)**  
**4549 კვ.მ (WGS 84 / UTM zone 37N)**

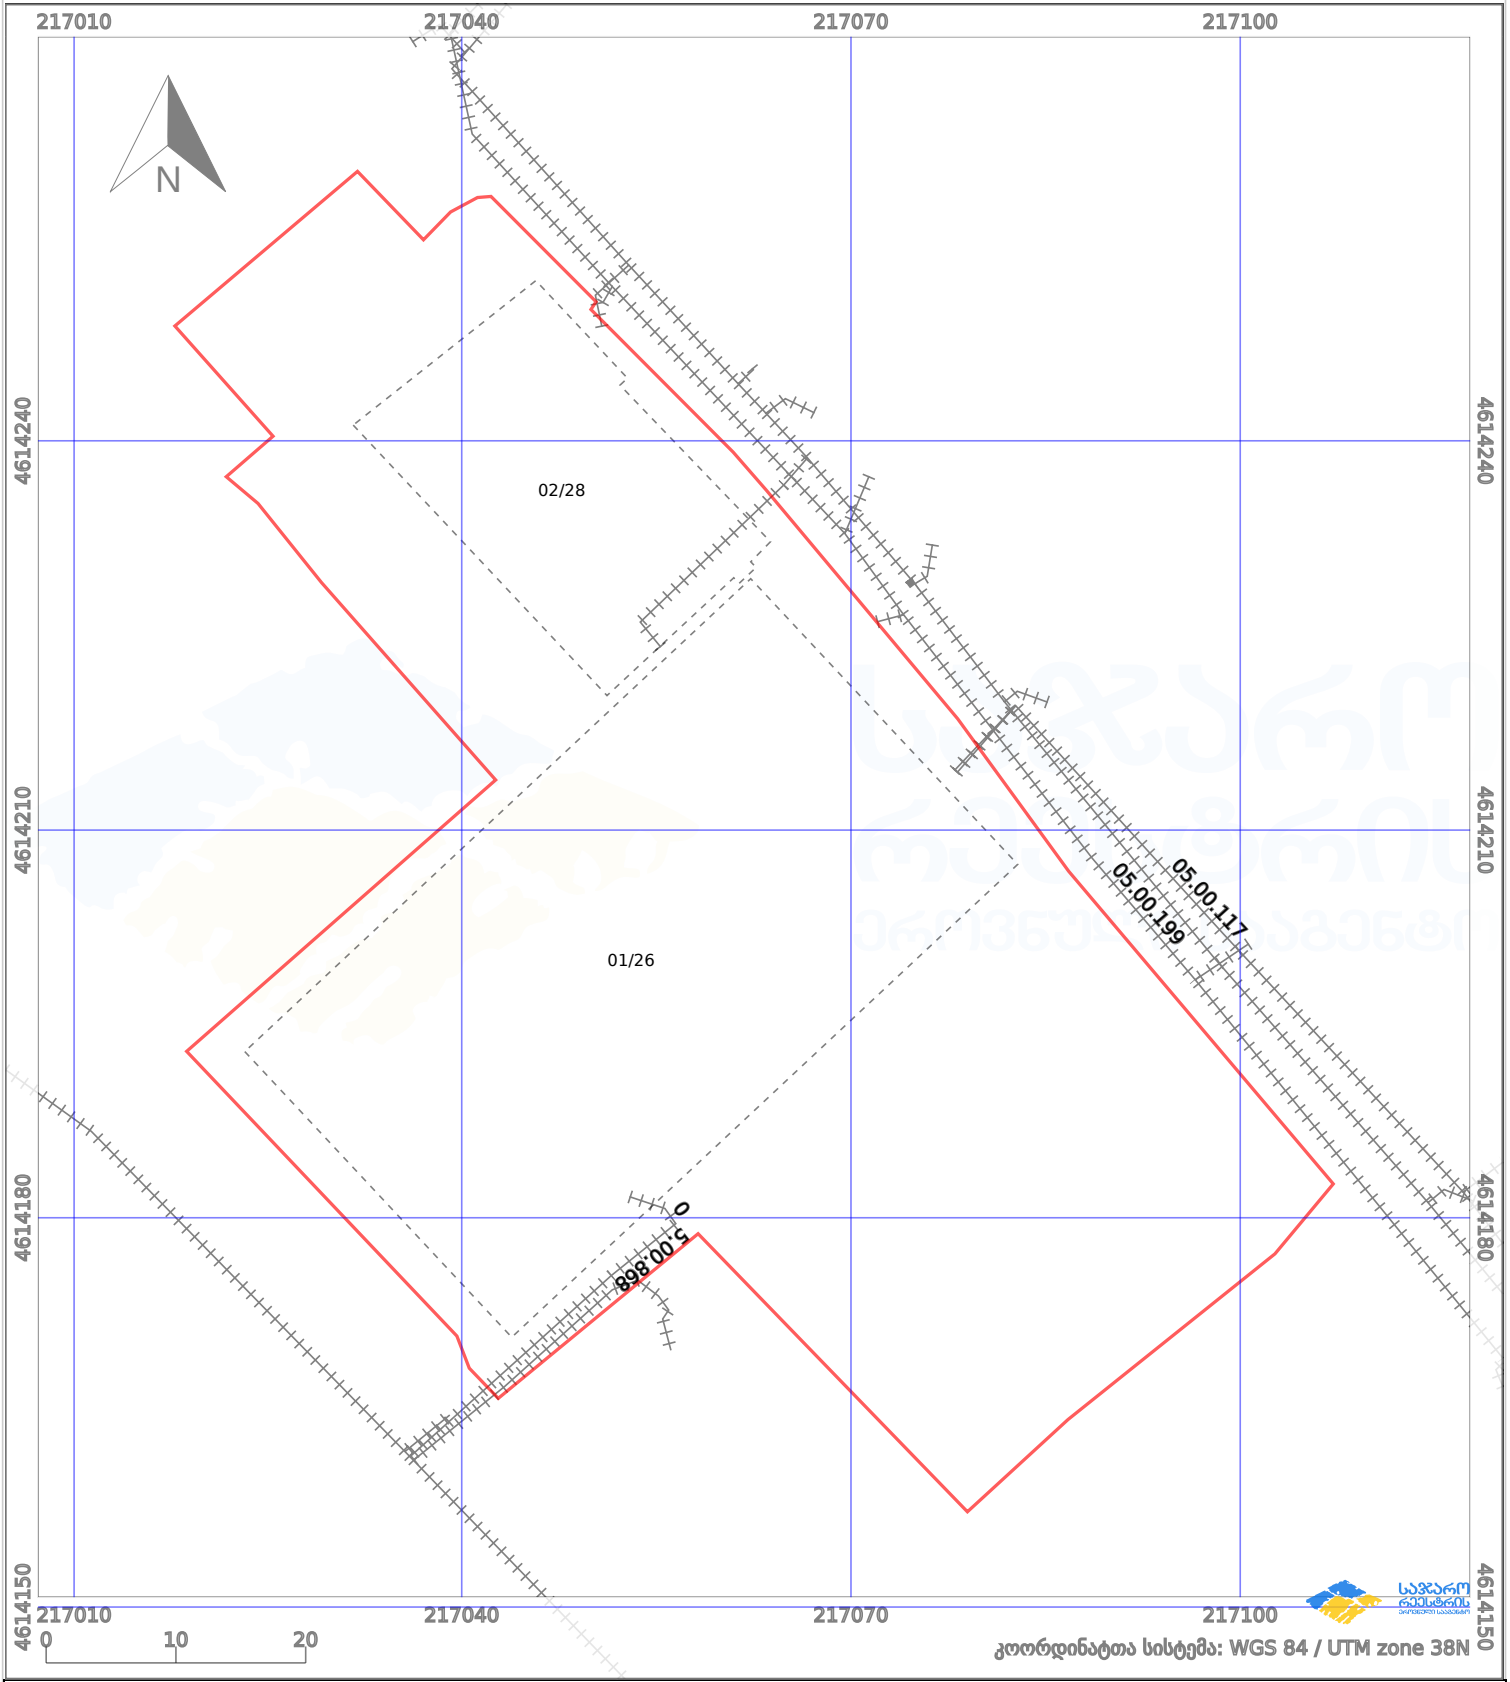

პირობითი აღნიშვნები:

	ნაკვეთის საზღვარი		მშენებარე ნაგებობა		02/4	ამენებული ნაგებობა		მინისქვეშა ნაგებობა
	საზოროვი ნაგებობა		ტყის ფონდი			ვალდებულება		ქარსაფარი ბოლი