



# საკადასტრო გეგმა

საქართველოს რეესტრის ეროვნული სააგენტო

საკადასტრო კოდი: **01.19.20.017.033**

ნაკვეთის დანიშნულება:


არასასოფლო-სამეურნეო

განცხადების ნომერი: **892024840384**

ფართობი:

**270 კვ.მ (WGS 84 / UTM zone 38N)**

მომზადების თარიღი: **28/11/2024**

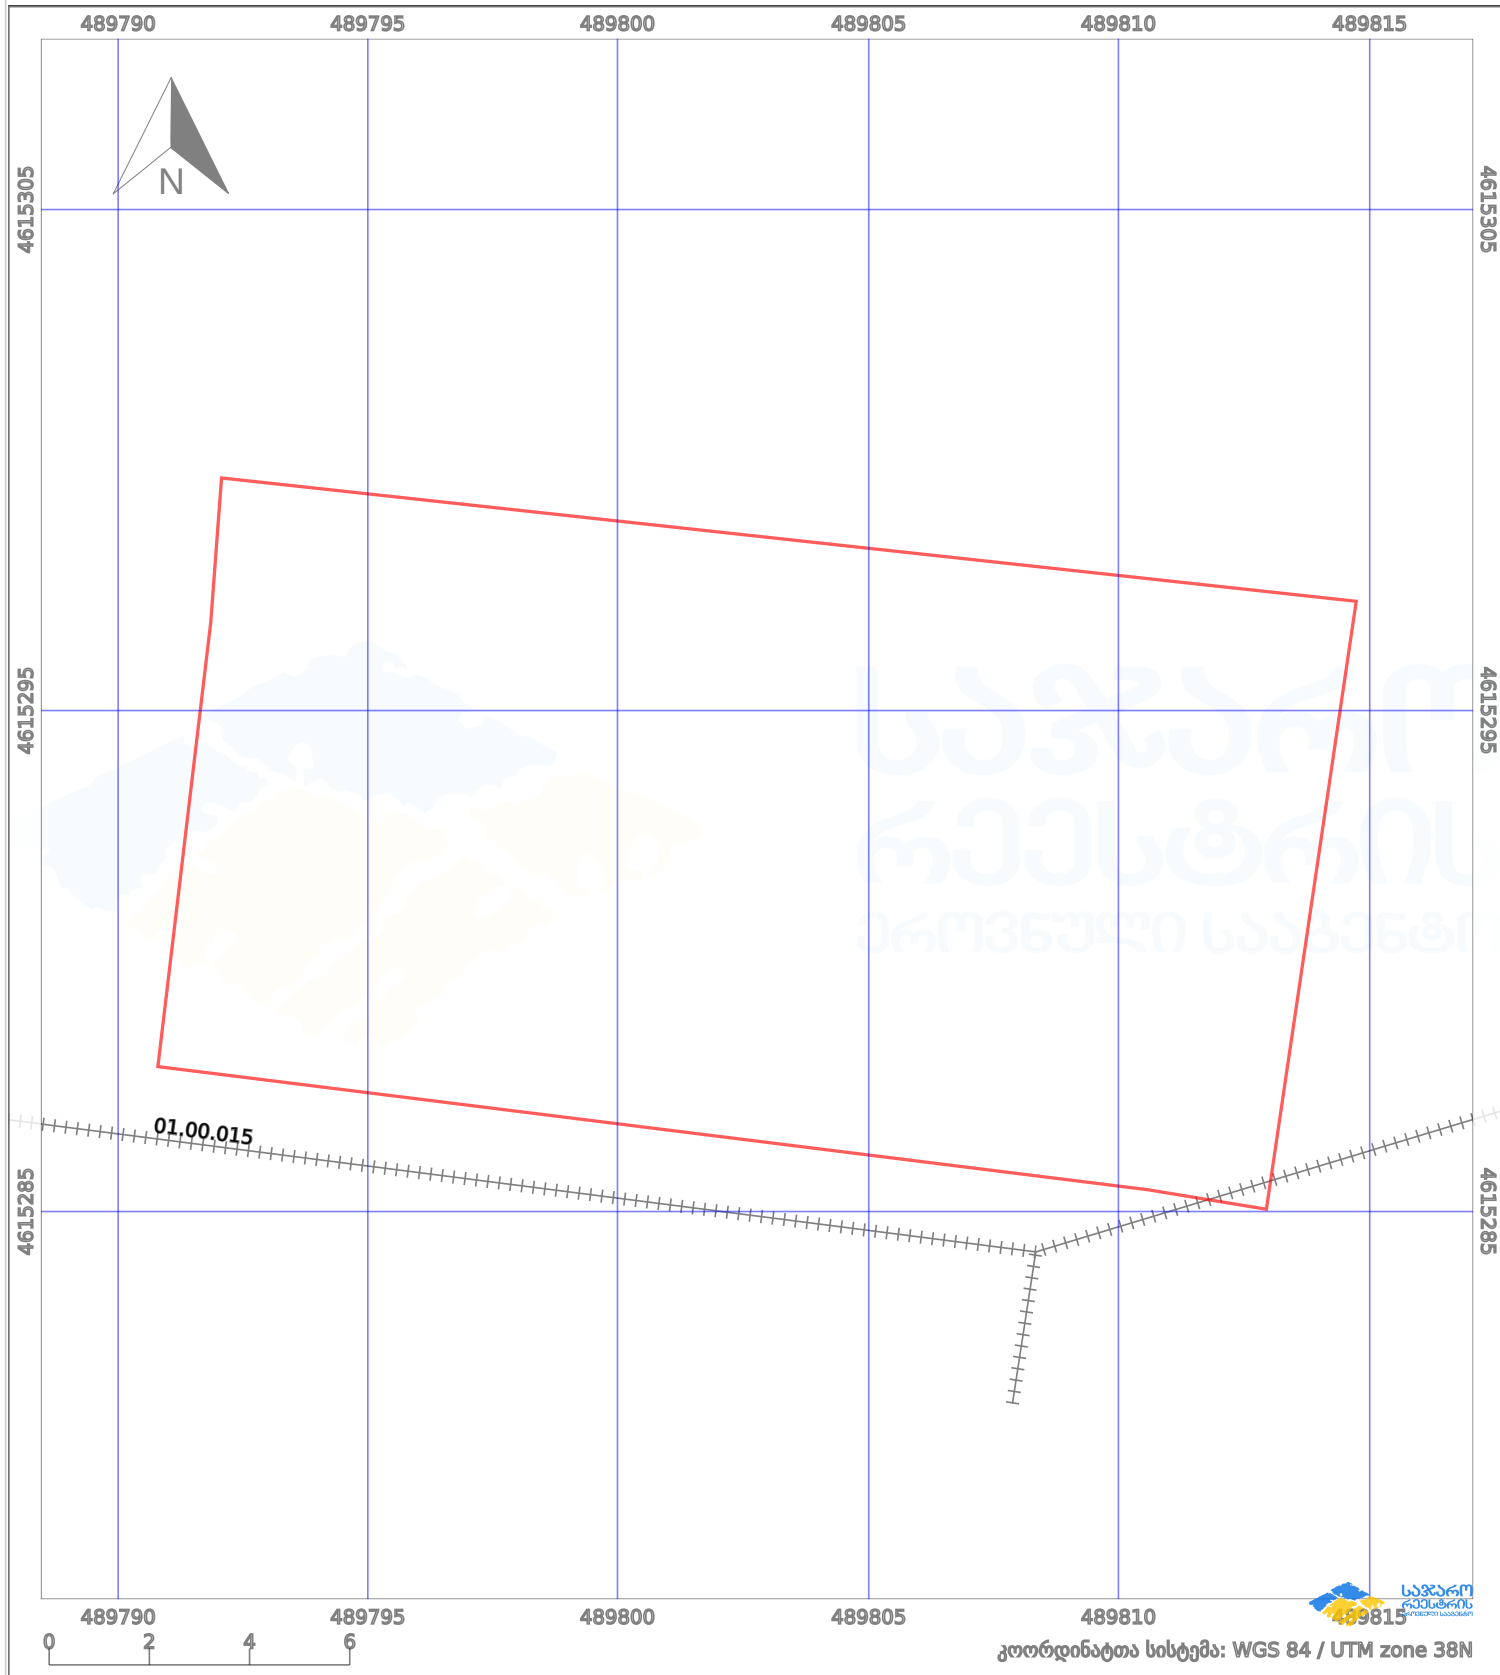

პირობითი აღნიშვნები:

- |  |                    |  |                    |  |                         |  |                     |
|--|--------------------|--|--------------------|--|-------------------------|--|---------------------|
|  | ნაკვეთის საზღვარი  |  | მშენებარე ნაგებობა |  | 02/4 აშენებული ნაგებობა |  | მინისქვეშა ნაგებობა |
|  | საზღვრივი ნაგებობა |  | ტყის ფონდი         |  | ვალდებულება             |  | ქარსაფარი ბოლი      |