


შენიშვნა-ნაგებობისა და შენობა-ნაგებობის ერთეულის შიდა აზომვითი ნახაზი შეესაბამება #315 დადგენილებას

მიწის ნაკვეთის საკადასტრო კოდი:
ერთეულის კოდი;
განცხადების რეგისტრაციის ნომერი:
ერთეულის ფართობი: 38 ზონა\ 37 ზონა
სართული
მომზადების თარიღი

01.12.07.016.001
/
892025500315
9.13 კვ.მ 0.00 კვ.მ
სარდაფი
29.12.2025

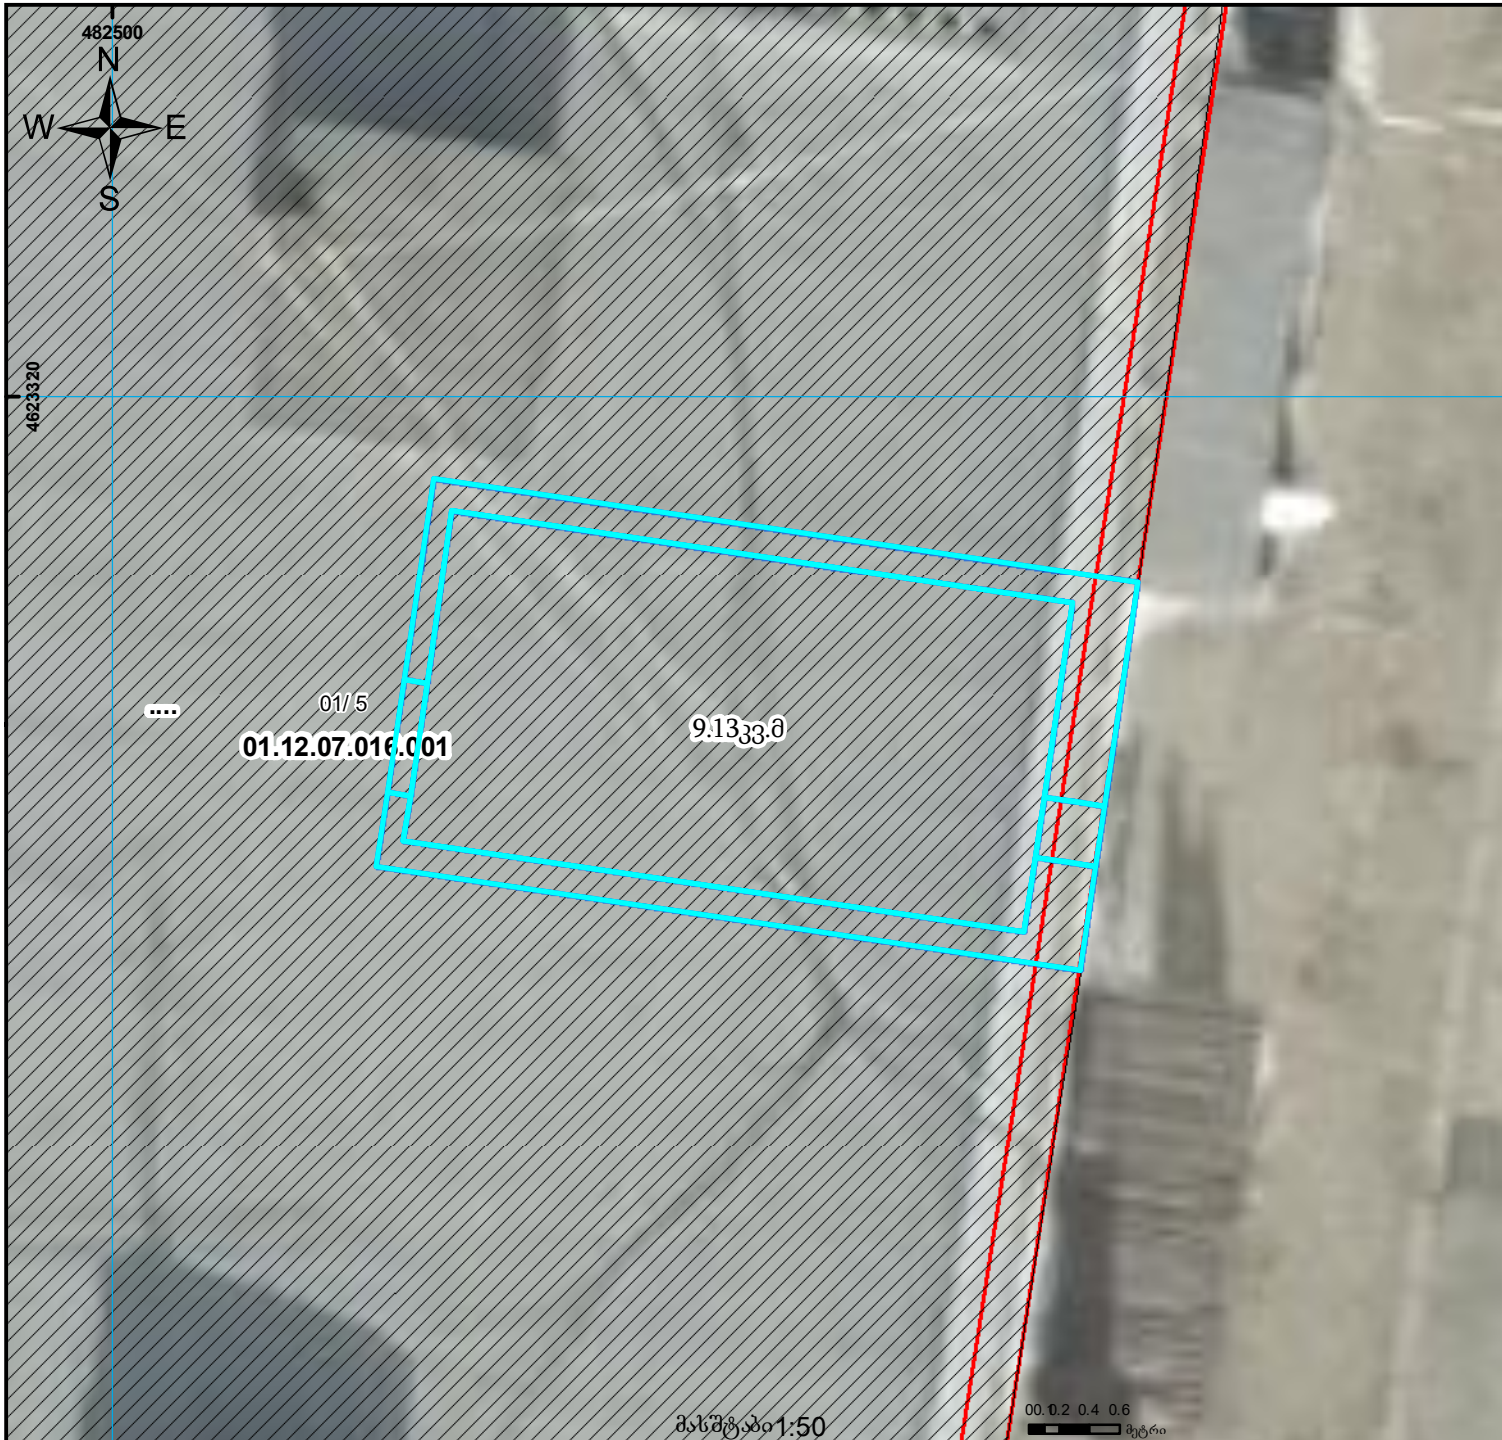

ლეგენდა



სარეგისტრაციო შენობის ერთეული



რეგისტრირებული შენობა



რეგისტრირებული ნაკვეთი

00.0
00.0
UTM (საერთაშორისო)
სისტემის კოორდ.