



საკადასტრო გეგმა

საჯარო რეესტრის ეროვნული
სააგენტო

საკადასტრო კოდი: **22.29.02.450**

განცხადების ნომერი: **882020028906**

მომზადების თარიღი: **03/04/2020**


ნაკვეთის დანიშნულება:

სასოფლო-სამეურნეო

ფართობი:

1388 კვ.მ (WGS 84 / UTM zone 38N)

1386 კვ.მ (WGS 84 / UTM zone 37N)

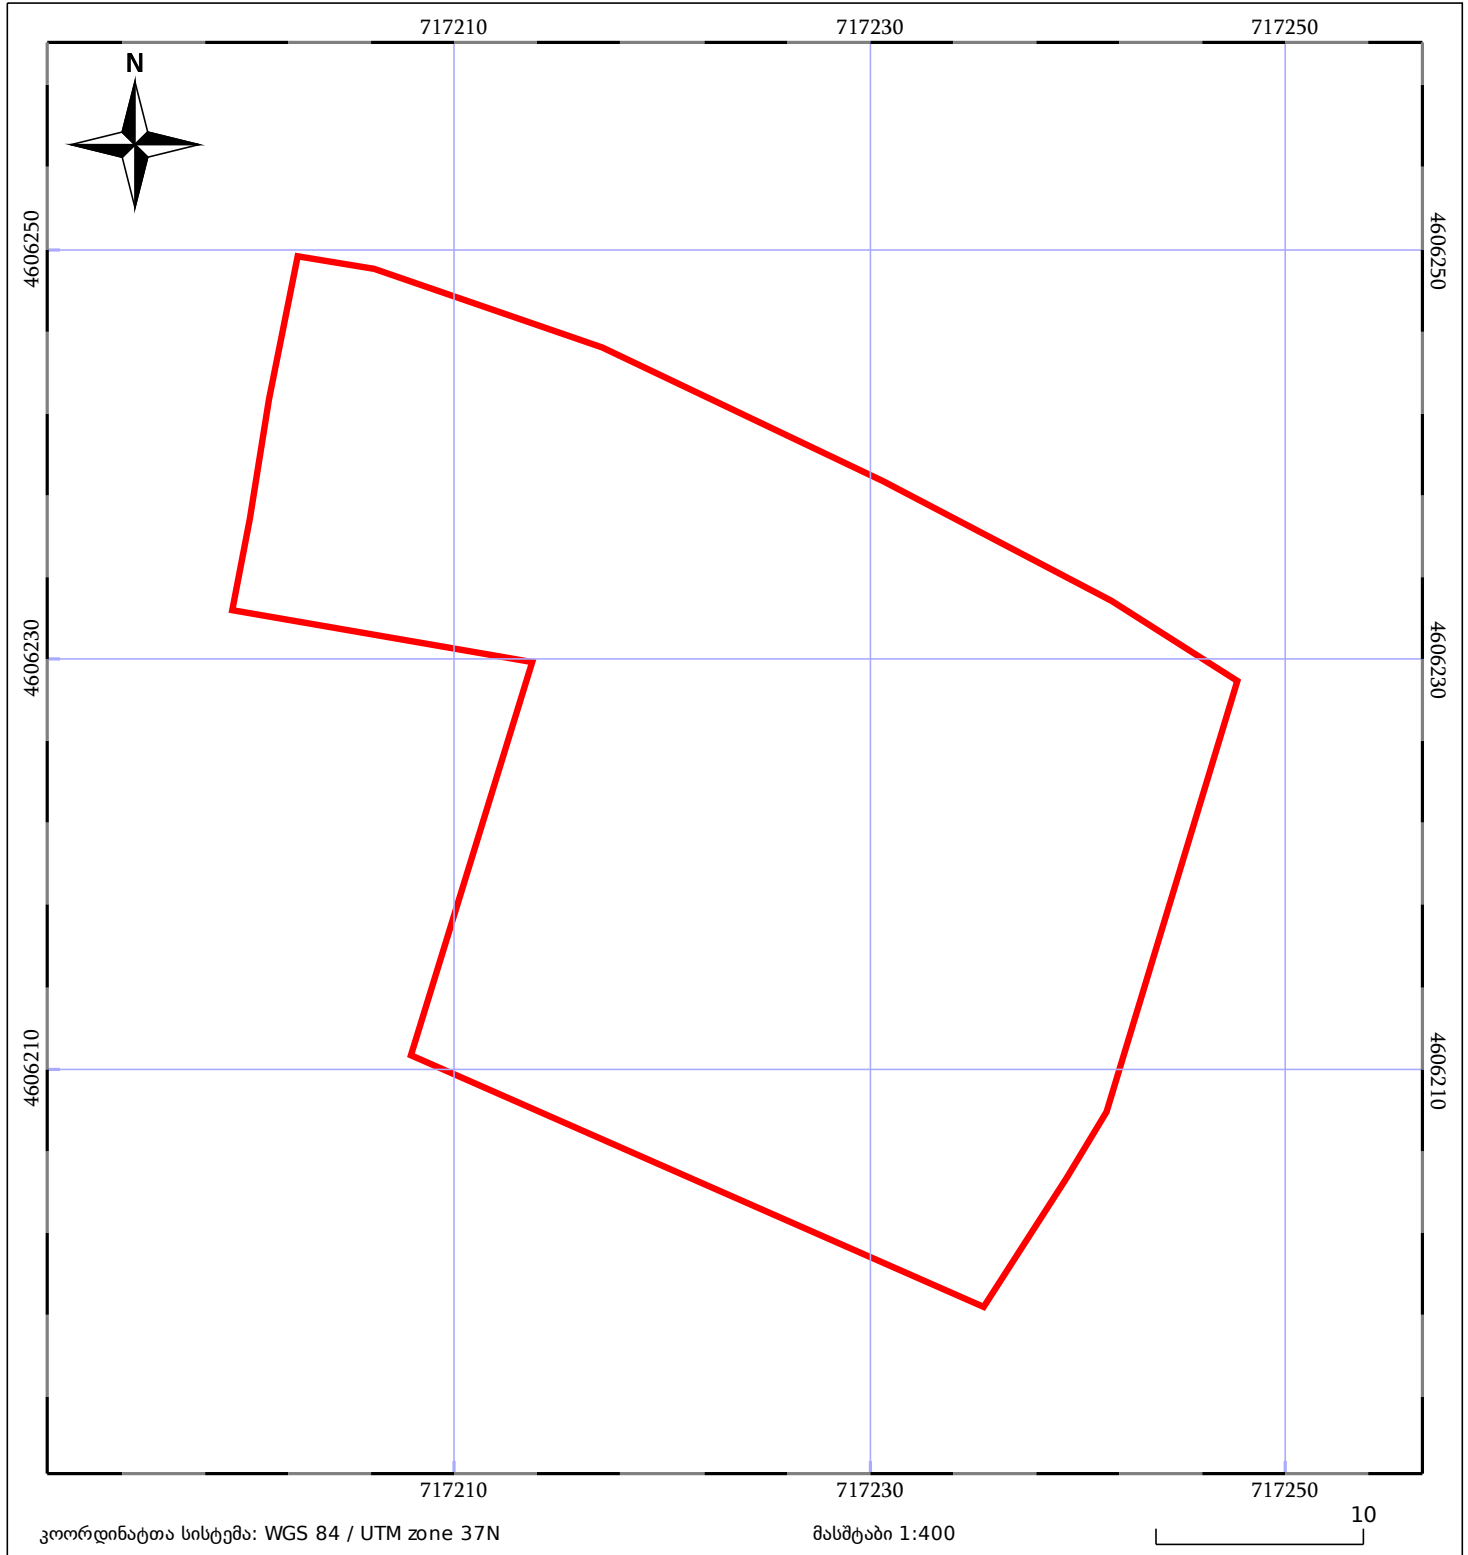

კოორდინატთა სისტემა: WGS 84 / UTM zone 37N

მასშტაბი 1:400

10

05/25 მშენებარე ნაგებობა

05/25 შენობა/ნაგებობა

ტყის ფონდი

ნაკვეთის საკადასტრო საზღვარი

ხაზობრივი ნაგებობა

ვალდებულება