




საჯარო რეგისტრის ეროვნული სააგენტოს
მცხეთის სარეგისტრაციო სამსახური
საკადასტრო გეგმა

მიწის ნაკვეთის საკადასტრო კოდი: 72 09 43 211
 განცხადების რეგისტრაციის ნომერი: 882008127318
 მიწის ნაკვეთის ფართობი: 2986 კვ.მ.
 დანიშნულება: სასოფლო-სამეურნეო
 კატეგორია:
 მომზადების თარიღი: 02.05.08

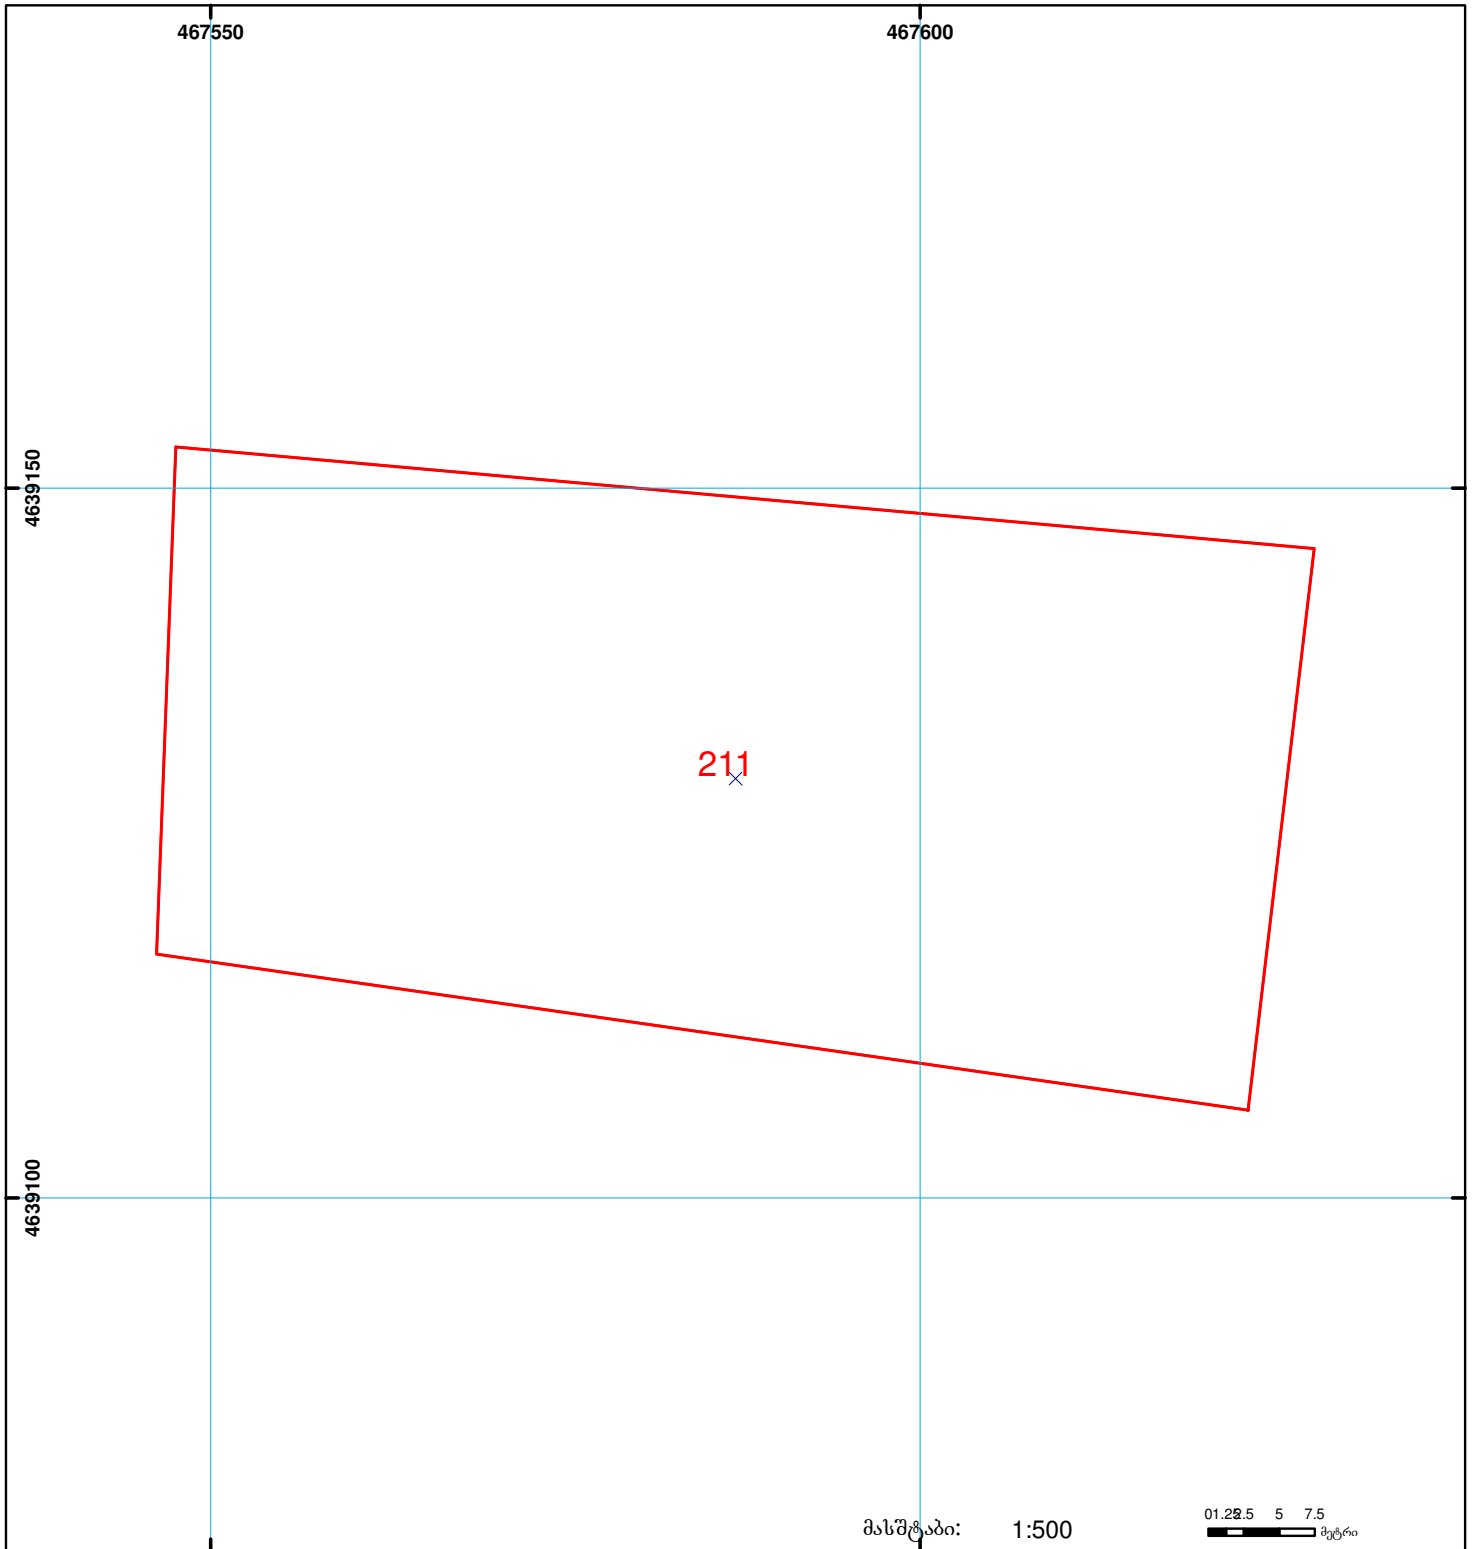

შენიშნა-ნაგებობა,
პირობითი ნომერი/სართულიანობა



სერვიტუტი



ხაზობრივი ნაგებობა



მიწის ნაკვეთის საკადასტრო საზღვარი



მშენებარე ნაგებობა



UTM (საერთაშორისო) სისტემის კოორდ.