


ზედგება სარეგისტრაციო წარმოებაში მყოფ რეგ. №882020553483-თან

მიწის ნაკვეთის საკადასტრო კოდი:  
 განცხადების რეგისტრაციის ნომერი:  
 მიწის ნაკვეთის ფართობი:  
 მომზადების თარიღი:

74 02 18 111  
 882020623345  
 1200 კვ.მ.  
 09.09.20

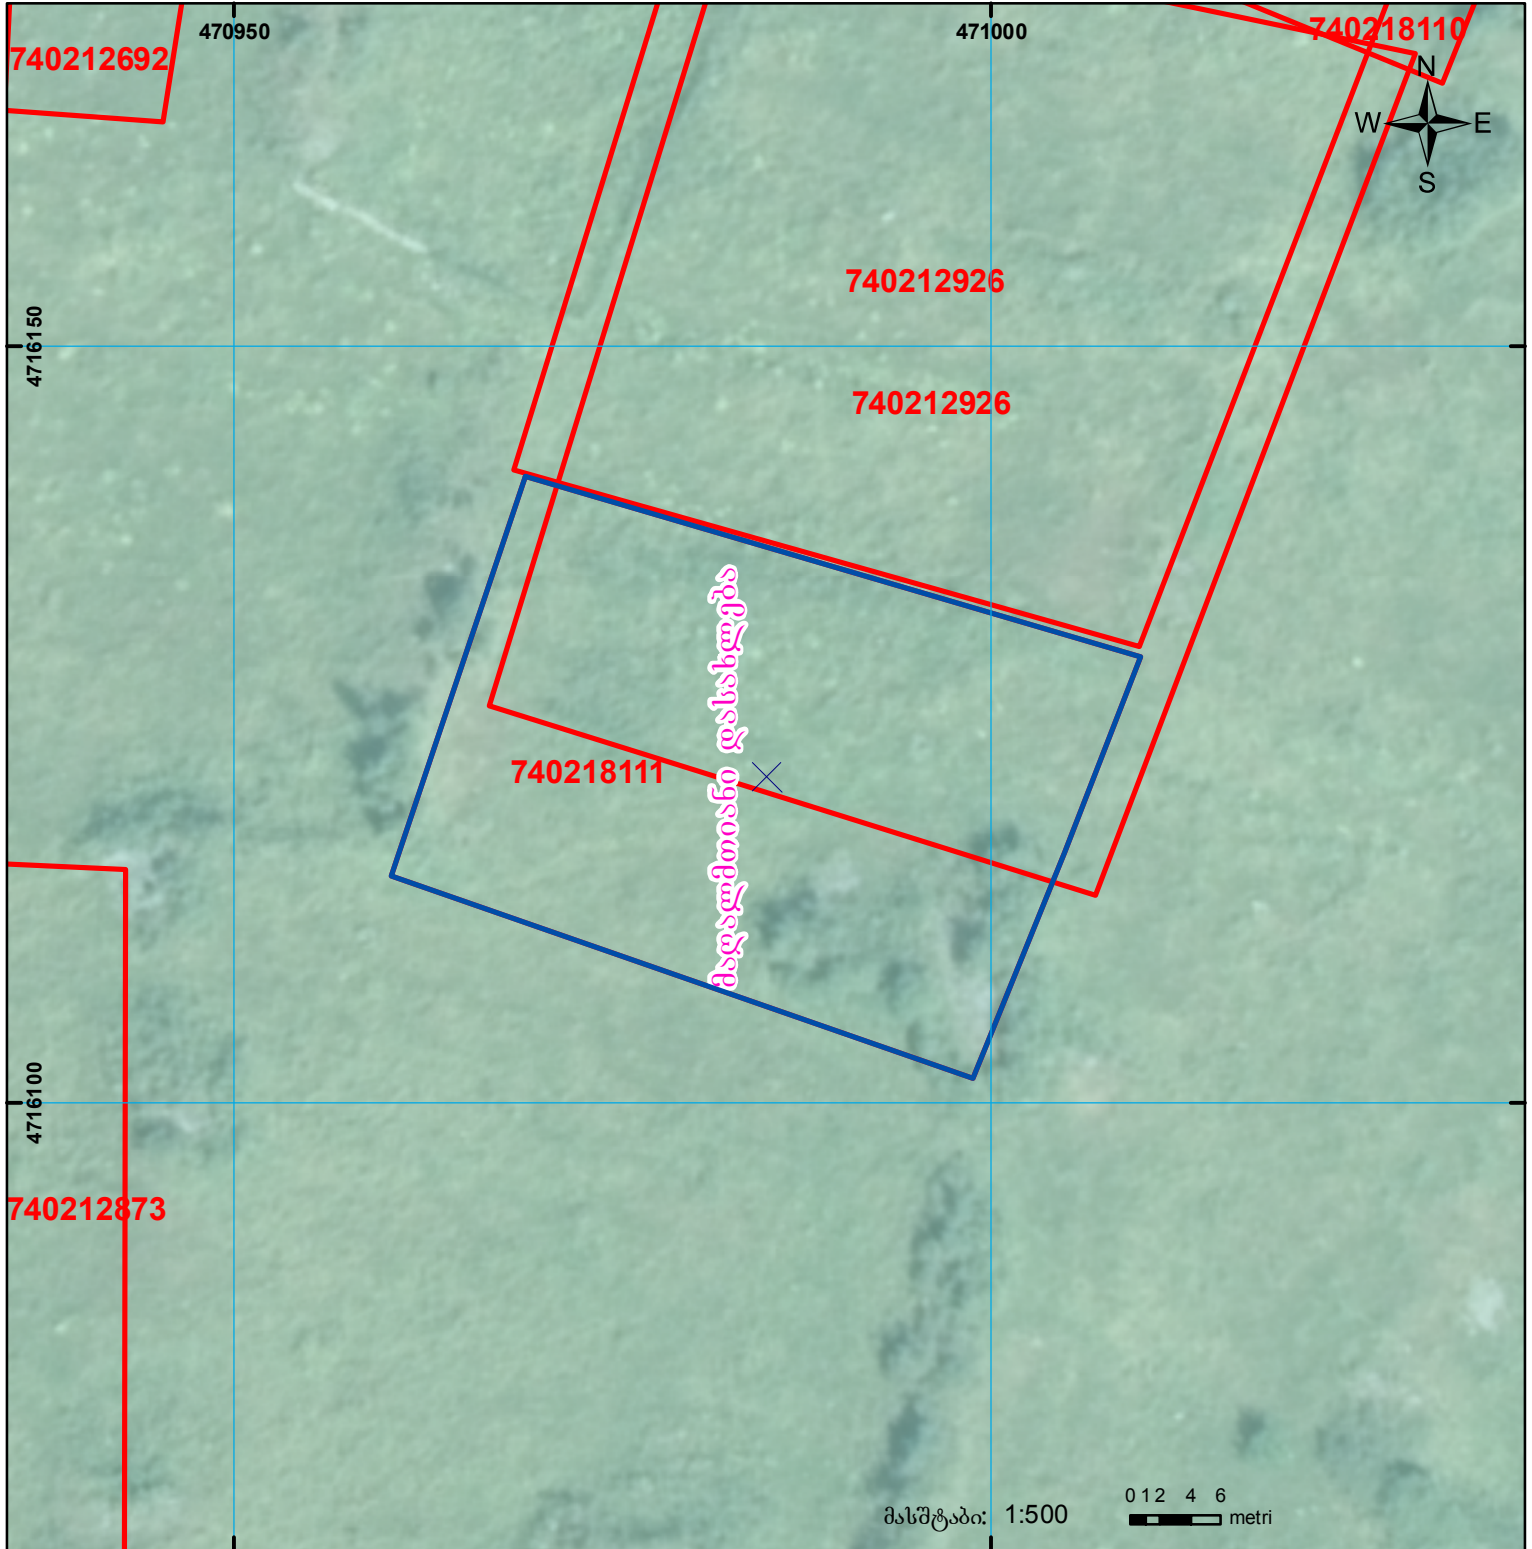

	შენიშნული ნაკვეთი, პირობითი ნომერი/სართულიანობა		ვალდებულება		საზობრივი ნაკვეთი
	მიწის ნაკვეთის საკადასტრო საზღვარი		შუქნებარე ნაკვეთი		

00°0' 0.00' UTM (საერთაშორისო) სისტემის კოორდ.