




საქართველოს იუსტიციის სამინისტრო  
საჯარო რემესტრის ეროვნული სააგენტო  
საკადასტრო გეგმა

მიწის ნაკვეთის საკადასტრო კოდი: 84 25 31 012  
 განცხადების რეგისტრაციის ნომერი: 882011121612  
 მიწის ნაკვეთის ფართობი: 29999 კვ.მ.  
 დანიშნულება: სას(ოფლო)-სამეურნეო  
 კატეგორია:  
 მომზადების თარიღი: 01.04.11

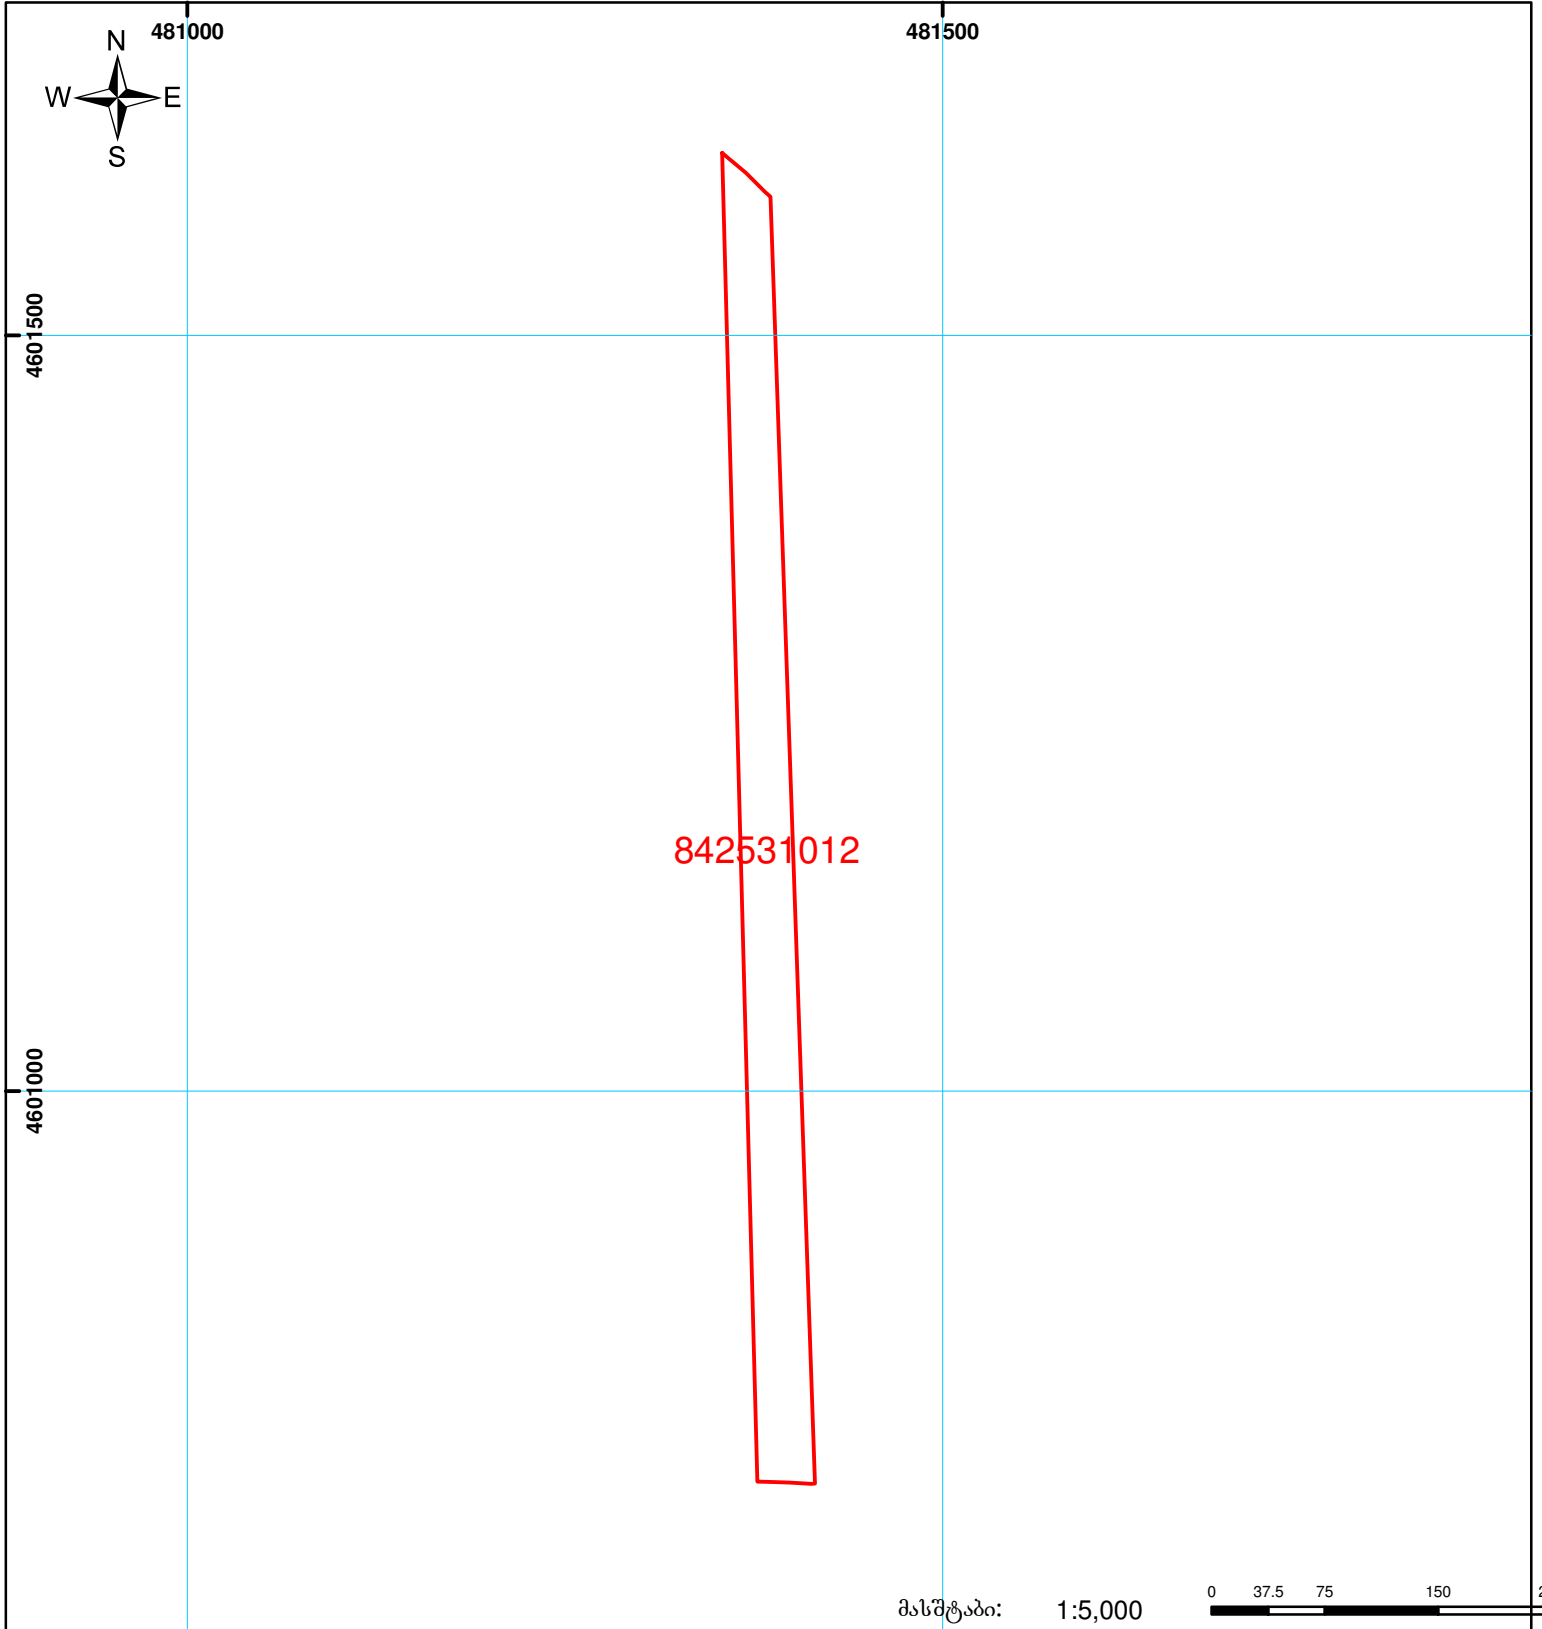

	შენიშნა-ნაგებობა, პირობითი ნომერი/სართულიანობა		ვალდებულება		საზობრივი ნაგებობა
	მიწის ნაკვეთის საკადასტრო საზღვარი		მშენებარე ნაგებობა	00'0" 0.00 UTM (საერთაშორისო) სისტემის კოორდ.	