




საჯარო რეგისტრის
ეროვნული სააგენტო

საქართველოს იუსტიციის სამინისტრო
საჯარო რეგისტრის ეროვნული სააგენტო

საკადასტრო გეგმა

მიწის ნაკვეთის საკადასტრო კოდი: 01.16.05.021.017
განცხადების რეგისტრაციის ნომერი: 882013045156
მიწის ნაკვეთის ფართობი: 947 კვ.მ.
დანიშნულება: არასასოფლო-სამეურნეო
მომზადების თარიღი 12.02.13

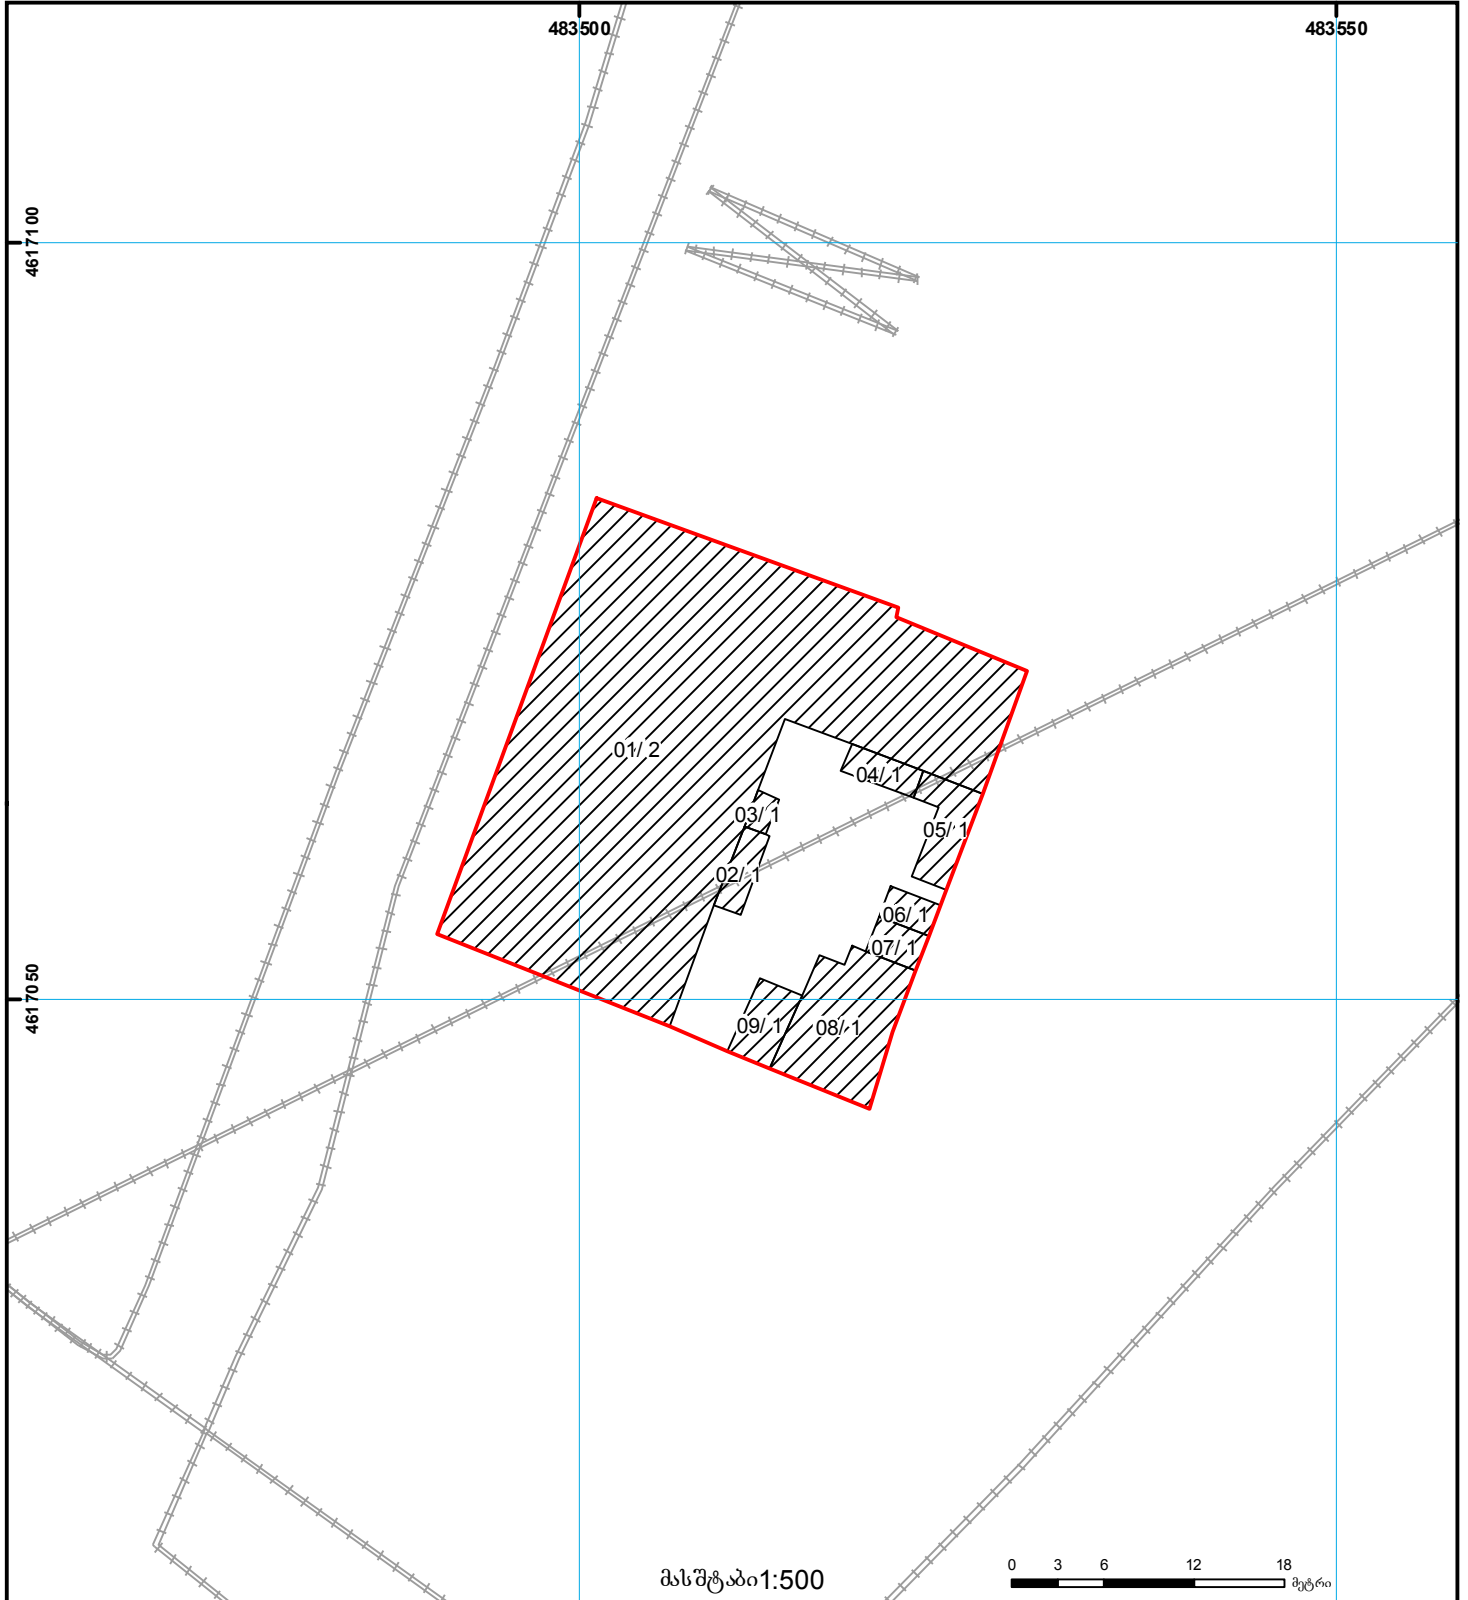

	შენიშვნა-ნაგებობა, პირობითი ნომერი/სართულიანობა		ვალდებულება		საზოგადოებრივი ნაგებობა
	მიწის ნაკვეთის საკადასტრო საზღვარი		შეგენილი ნაგებობა		მიწისქვეშა ნაგებობა