




საკადასტრო გეგმა

საქართველოს რეესტრის ეროვნული სააგენტო

საკადასტრო კოდი: **72.16.35.059**
განცხადების ნომერი: **892021033769**
მომზადების თარიღი: **08/12/2021**

ნაკვეთის დანიშნულება:
ფართობი:
ვალდებულების ფართობი:

სასოფლო-სამეურნეო
301 კვ.მ (WGS 84 / UTM zone 38N)
12 კვ.მ (WGS 84 / UTM zone 38N)

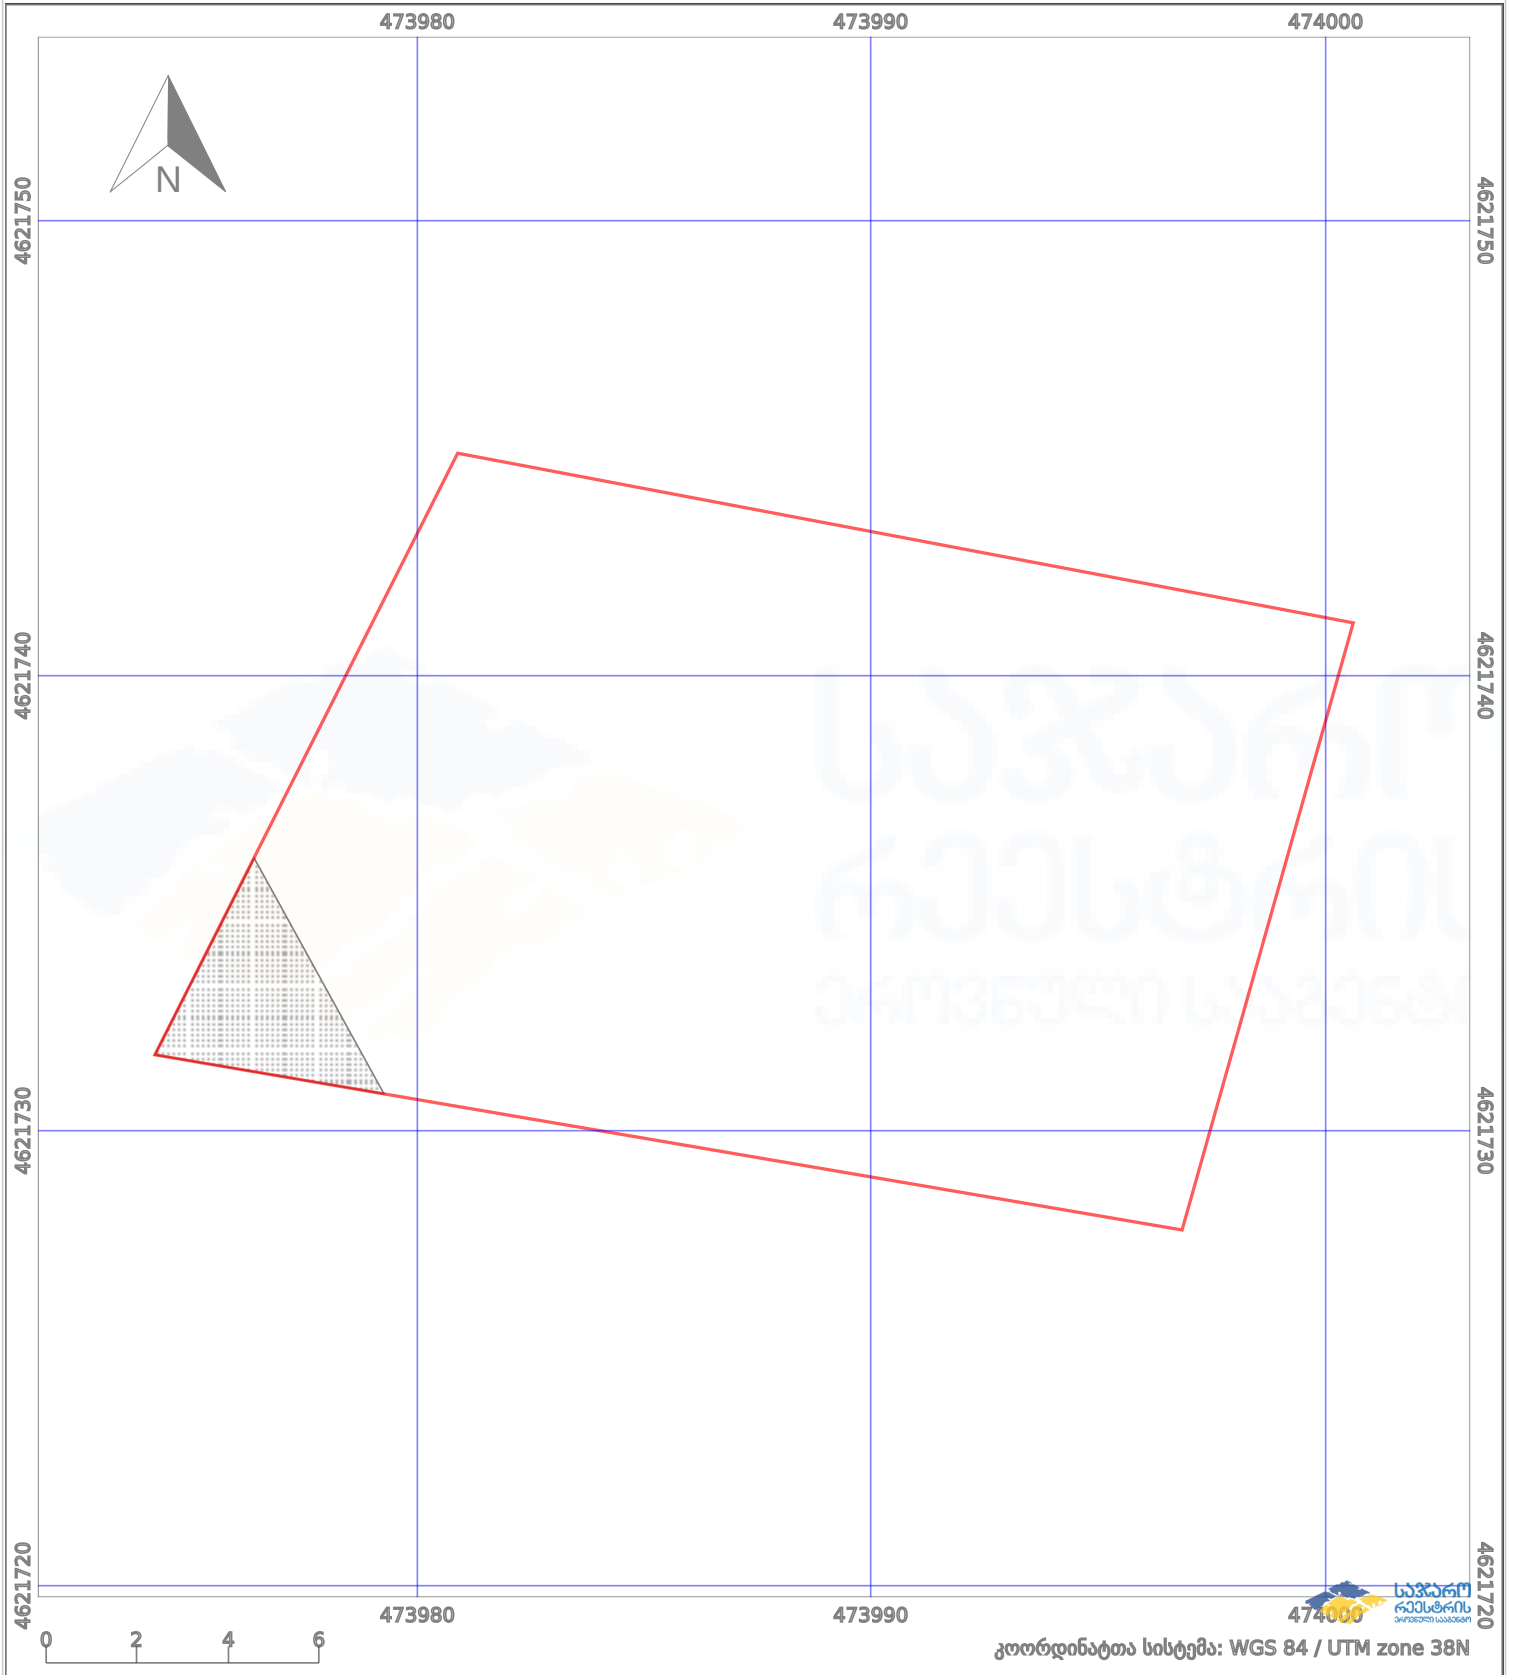

	ნაკვეთის საზღვარი		პირობითი აღნიშვნები: მშენებარე ნაგებობა		აშენებული ნაგებობა
	საზღვარი ნაგებობა		ტყის ფონდი		ვალდებულება