


მიწის ნაკვეთის საკადასტრო კოდი:
ბანცხადების რეგისტრაციის ნომერი:
მიწის ნაკვეთის ფართობი:
ღანიშნულება:
მომზადების თარიღი:

71 61 36 399
882020344929
2945 კვ.მ.

26.06.20

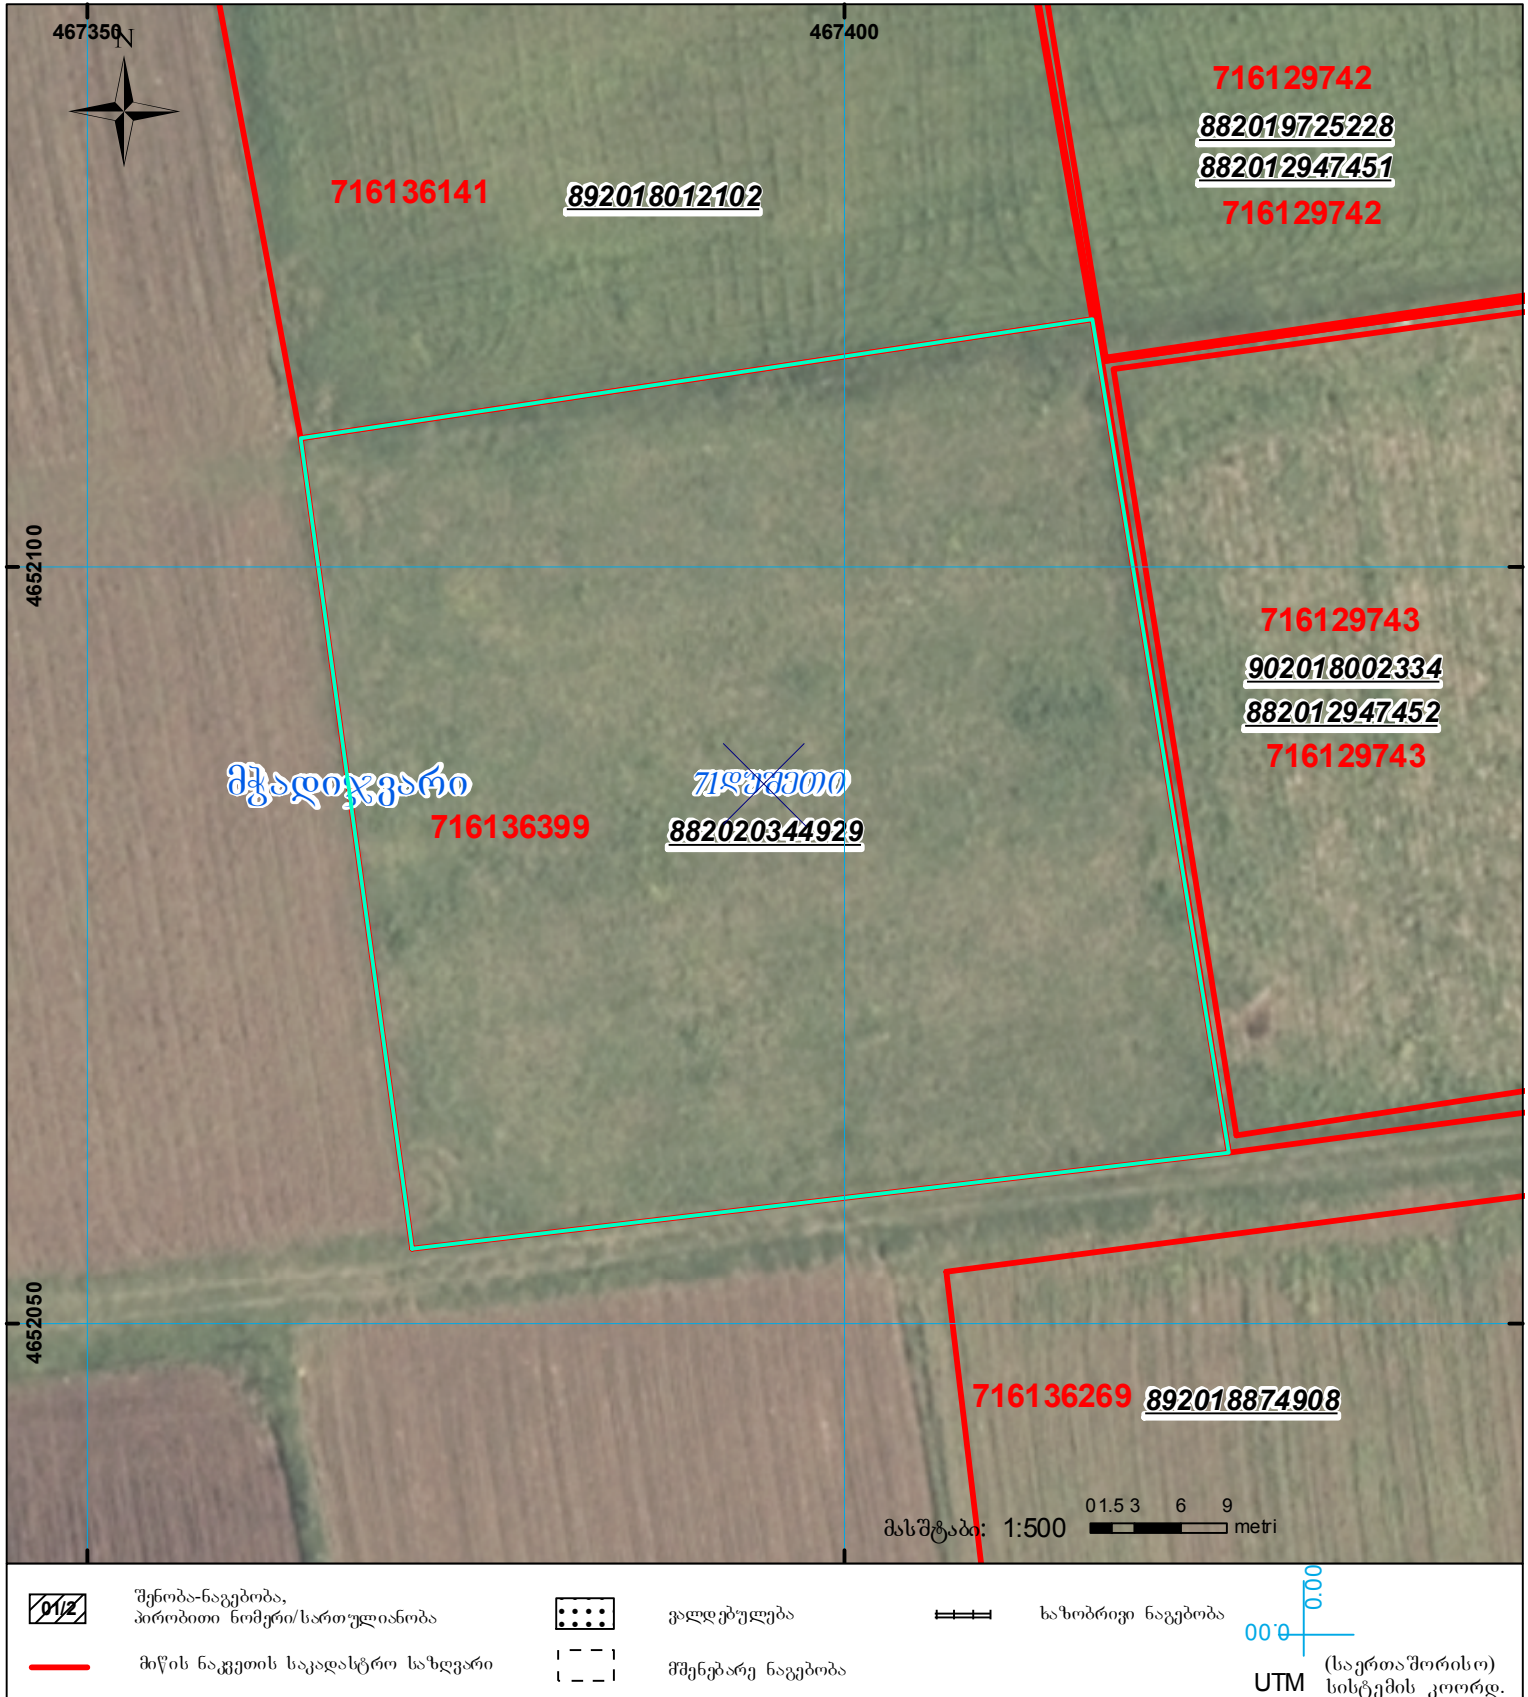

შენიშვნა-ნაკვეთი, პირობითი ნომერი/სართულიანობა



ვალდებულება



საზოგადოებრივი ნაკვეთი



მიწის ნაკვეთის საკადასტრო საზღვარი



შეგნებარე ნაკვეთი



UTM (საერთაშორისო) სისტემის კოორდ.