



## საკადასტრო გეგმა

საჯარო რეესტრის ეროვნული  
სააგენტო

საკადასტრო კოდი:

**64.30.15.659**

ნაკვეთის დანიშნულება:

**სასოფლო-სამეურნეო(სათიბი)**

განცხადების ნომერი:


**882021996542**

ფართობი:

**2953 კვ.მ (WGS 84 / UTM zone 38N)**

მომზადების თარიღი:

**24/11/2021**

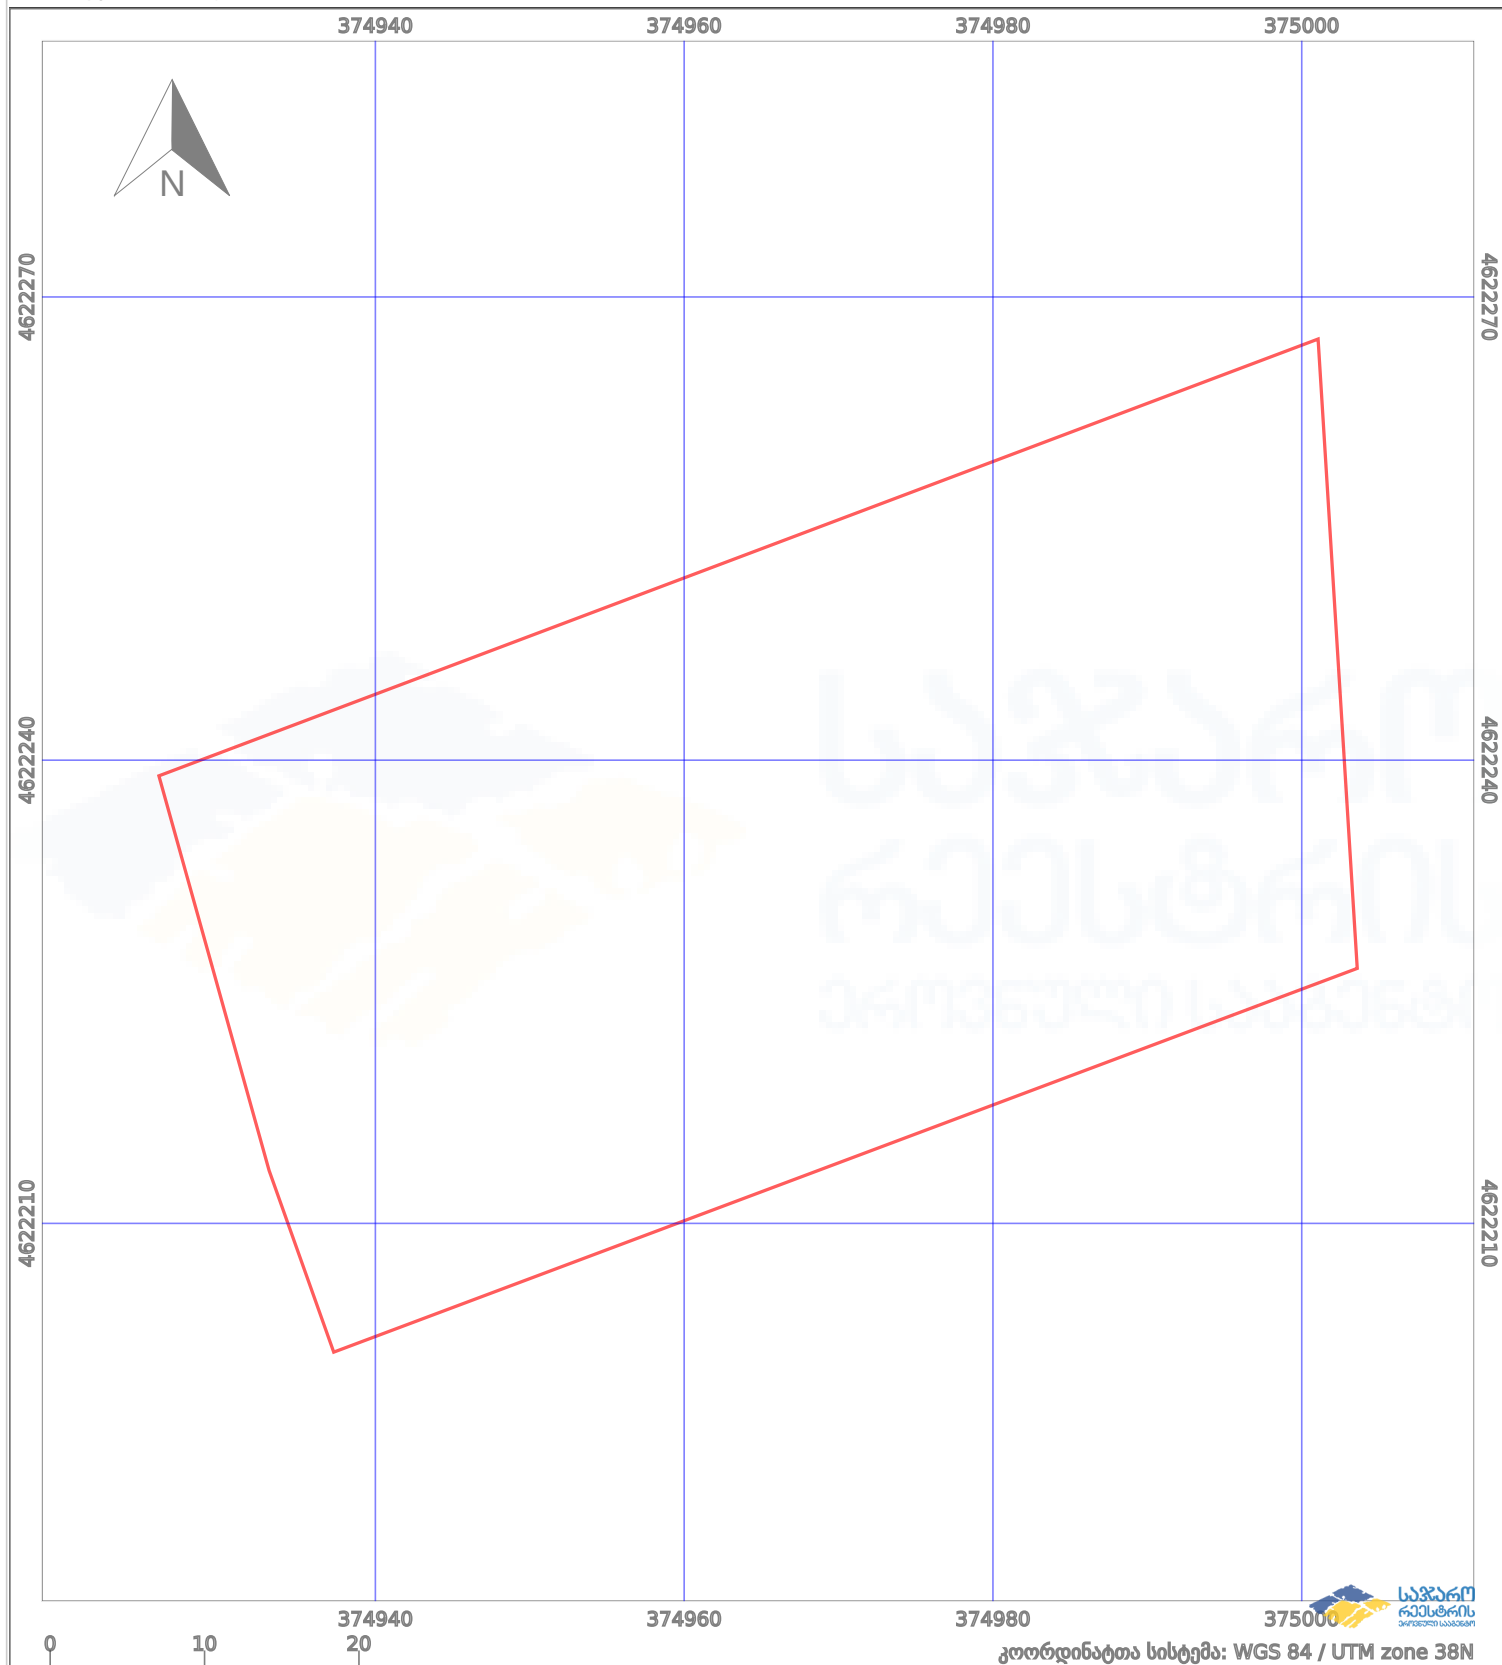

|  |                   |  |                    |  |                    |
|--|-------------------|--|--------------------|--|--------------------|
|  | ნაკვეთის საზღვარი |  | მშენებარე ნაგებობა |  | აშენებული ნაგებობა |
|  | საზღვარი ნაგებობა |  | ტყის ფონდი         |  | ვალდებულება        |