




ნაკვეთი 1/3 ზე ნაკლებად იცვლის კოორდინატებს

უნდა განიხილოს 882019607185, 882019601342, 882019605050 და 882019575360 განაცხადებთან ერთად

მიწის ნაკვეთის საკადასტრო კოდი:  
განცხადების რეგისტრაციის ნომერი:  
მიწის ნაკვეთის ფართობი:  
დანიშნულება:  
კატეგორია:  
მოგზალების თარიღი:

72 09 39 040  
882019607147  
3101 კვ.მ.  
სასოფლო-სამეურნეო  
29.07.19

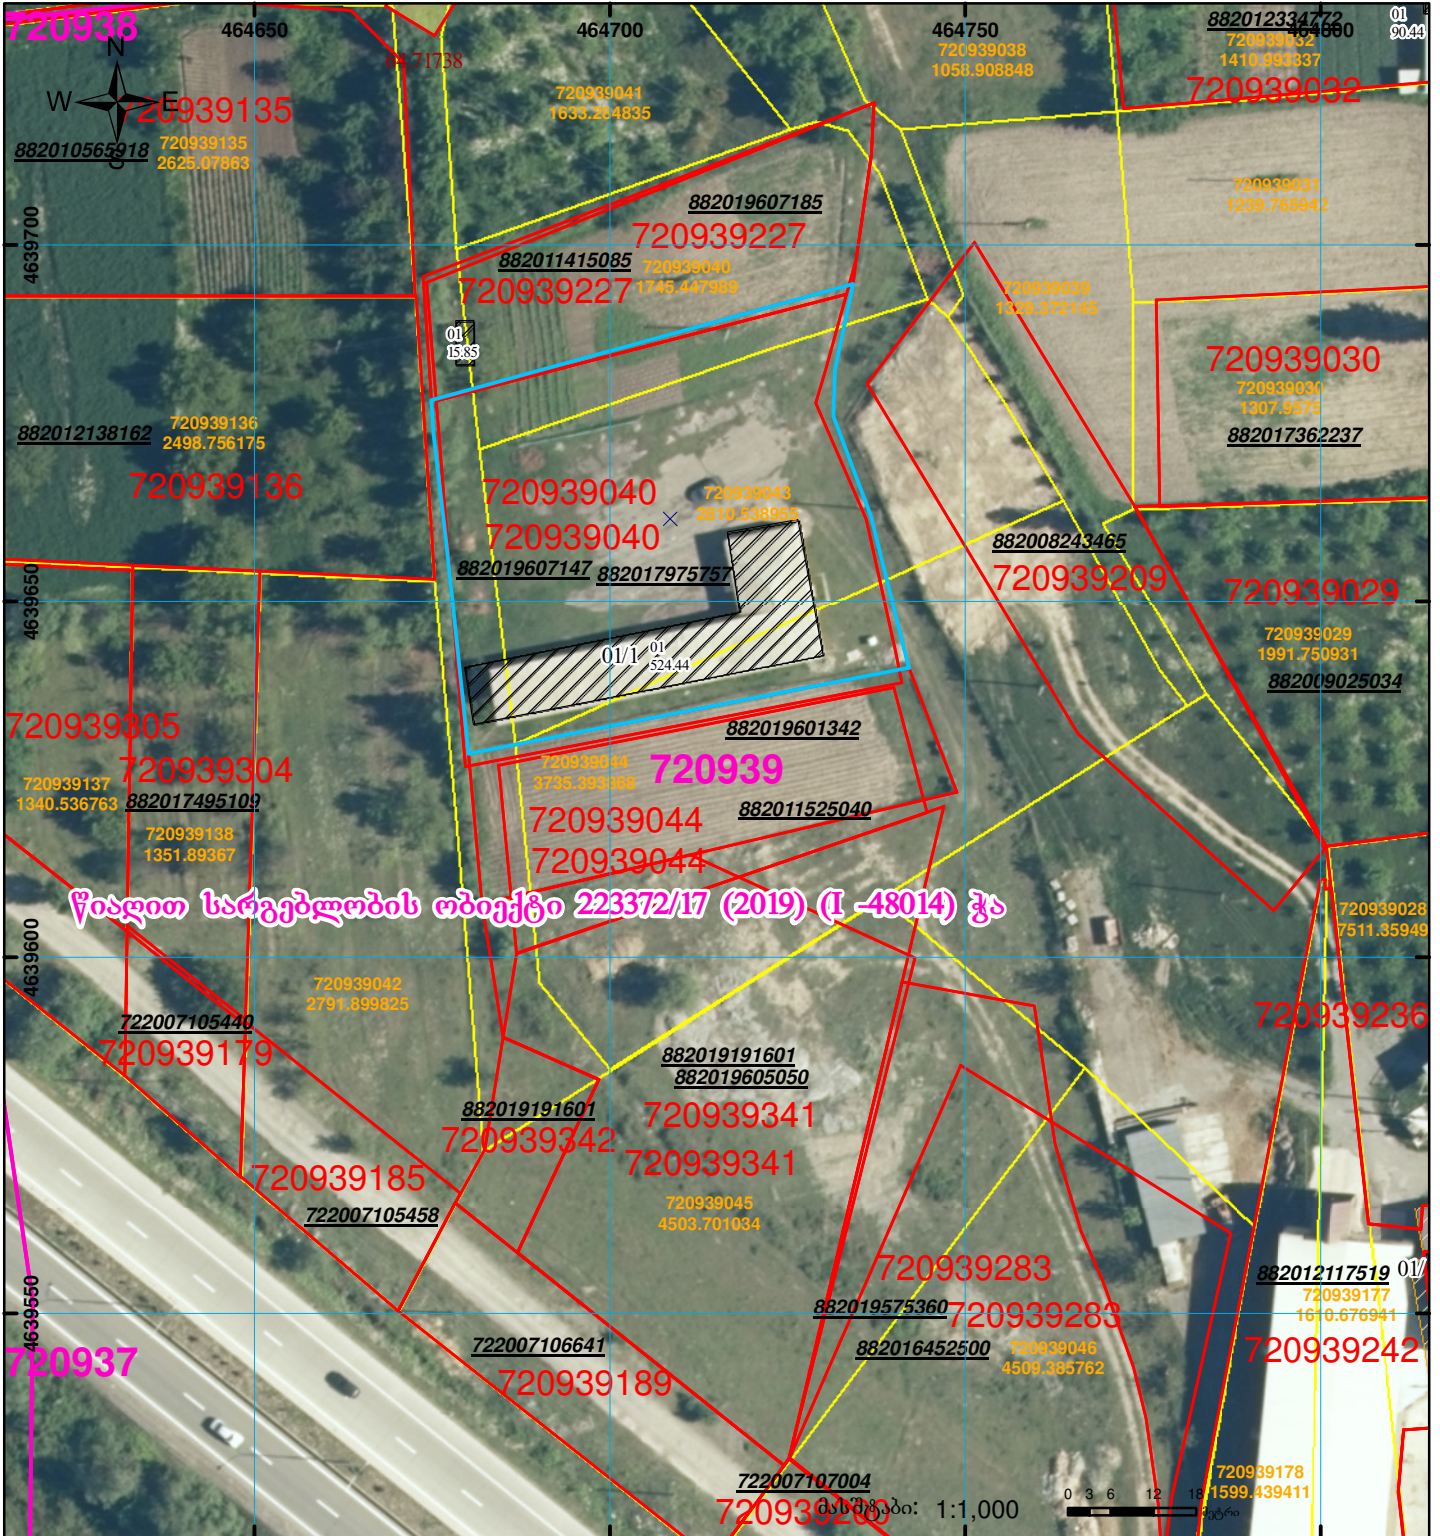

	შენიშნულ-ნაკვეთობა, პირობითი ნომერ/სართულიანობა		ვალდებულება		სახლობრივი ნაკვეთობა
	მიწის ნაკვეთის საკადასტრო საზღვარი		მშენებარე ნაკვეთობა		0.00