


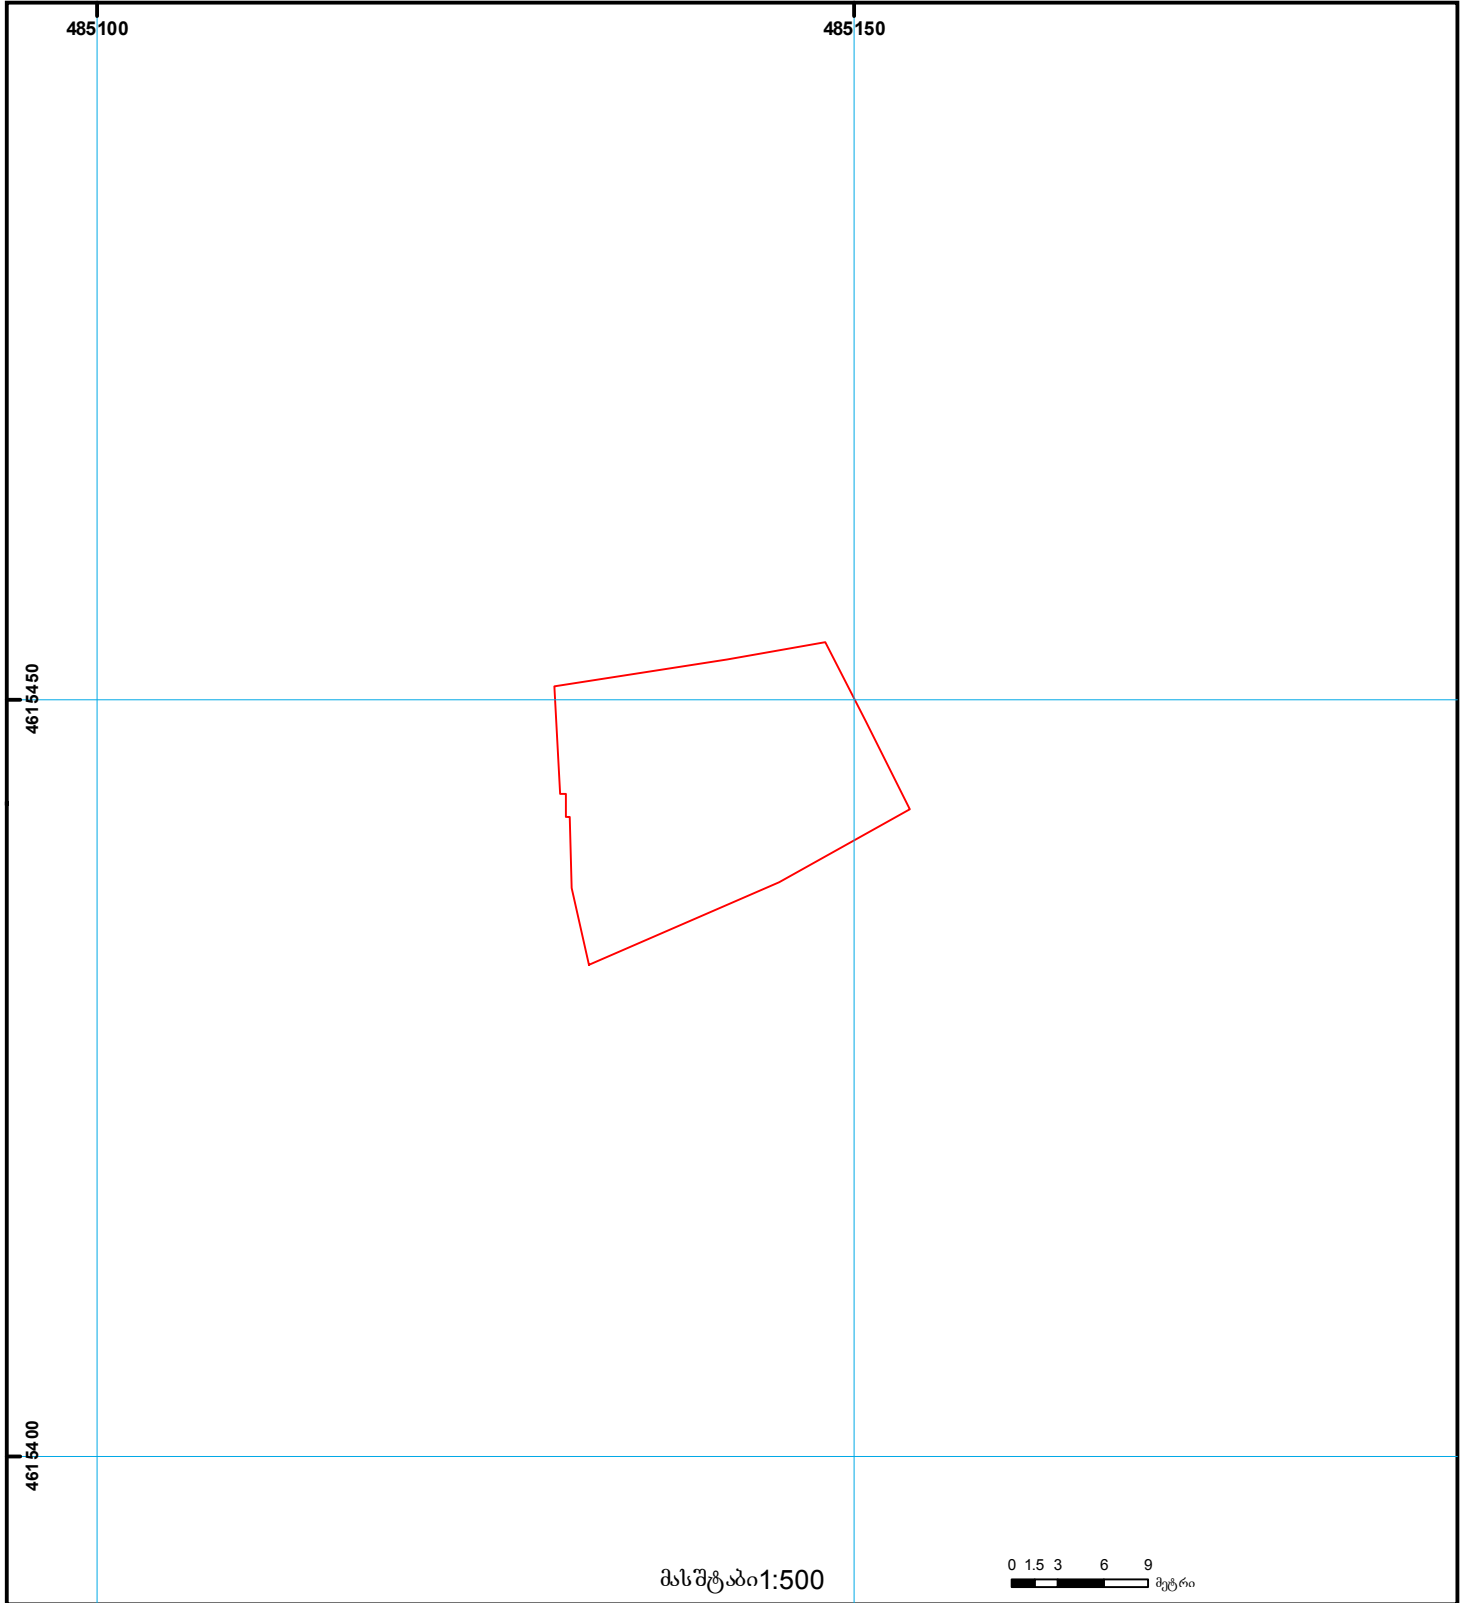

საქართველოს იუსტიციის სამინისტრო
საჯარო რეგისტრის ეროვნული სააგენტო

საკადასტრო გეგმა

მიწის ნაკვეთის საკადასტრო კოდი: 01.17.01.101.008
განცხადების რეგისტრაციის ნომერი 882015528716
მიწის ნაკვეთის ფართობი: 325 კვ.მ.
დანიშნულება: არასასოფლო-სამეურნეო
მომზადების თარიღი 18.09.15



	შენიშნა-ნაგებობა, პირობითი ნომერი/სართულიანობა		ვალდებულება		საზობრივი ნაგებობა	 000 (საერთაშორისო) UTM სისტემის კოორდ.
	მიწის ნაკვეთის საკადასტრო საზღვარი		მშენებარე ნაგებობა		მიწის ქვეშა ნაგებობა	