




საკადასტრო გეგმა

საჯარო რეგისტრის ეროვნული
სააგენტო

საკადასტრო კოდი: 20.46.05.392
განცხადების ნომერი: 892024304713
მომზადების თარიღი: 24/09/2024

ნაკვეთის დანიშნულება: სასოფლო-სამეურნეო
ფართობი: 3495 კვ.მ (WGS 84 / UTM zone 38N)
3493 კვ.მ (WGS 84 / UTM zone 37N)

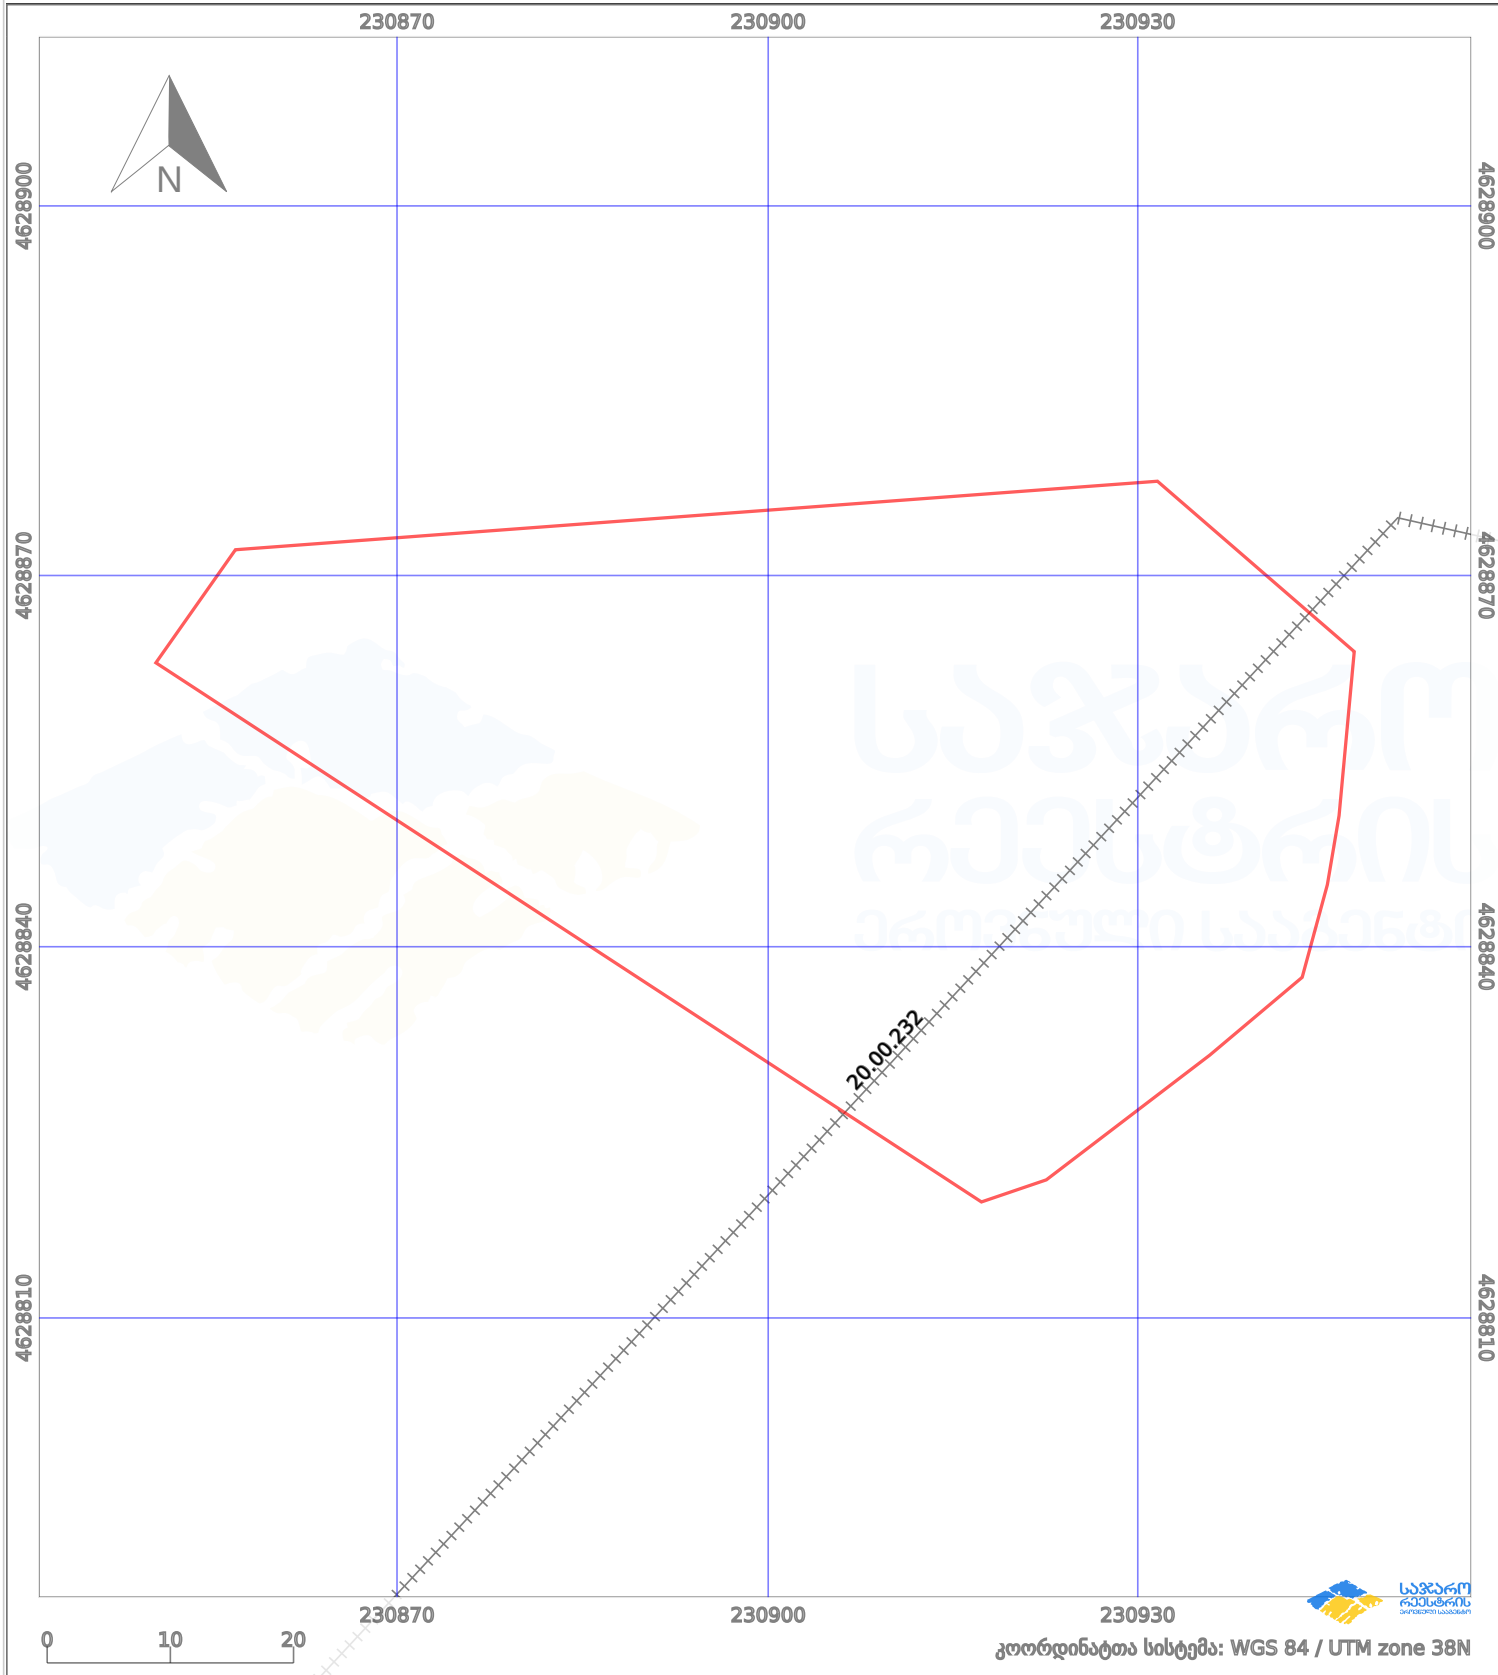

პირობითი აღნიშვნები:					
	ნაკვეთის საზღვარი		შენიშნული ნაკვეთი		აშენებული ნაკვეთი
	საზღვარი ნაკვეთი		ტყის ფონდი		ვალდებულება
					ქარსაფარი ბოლი