


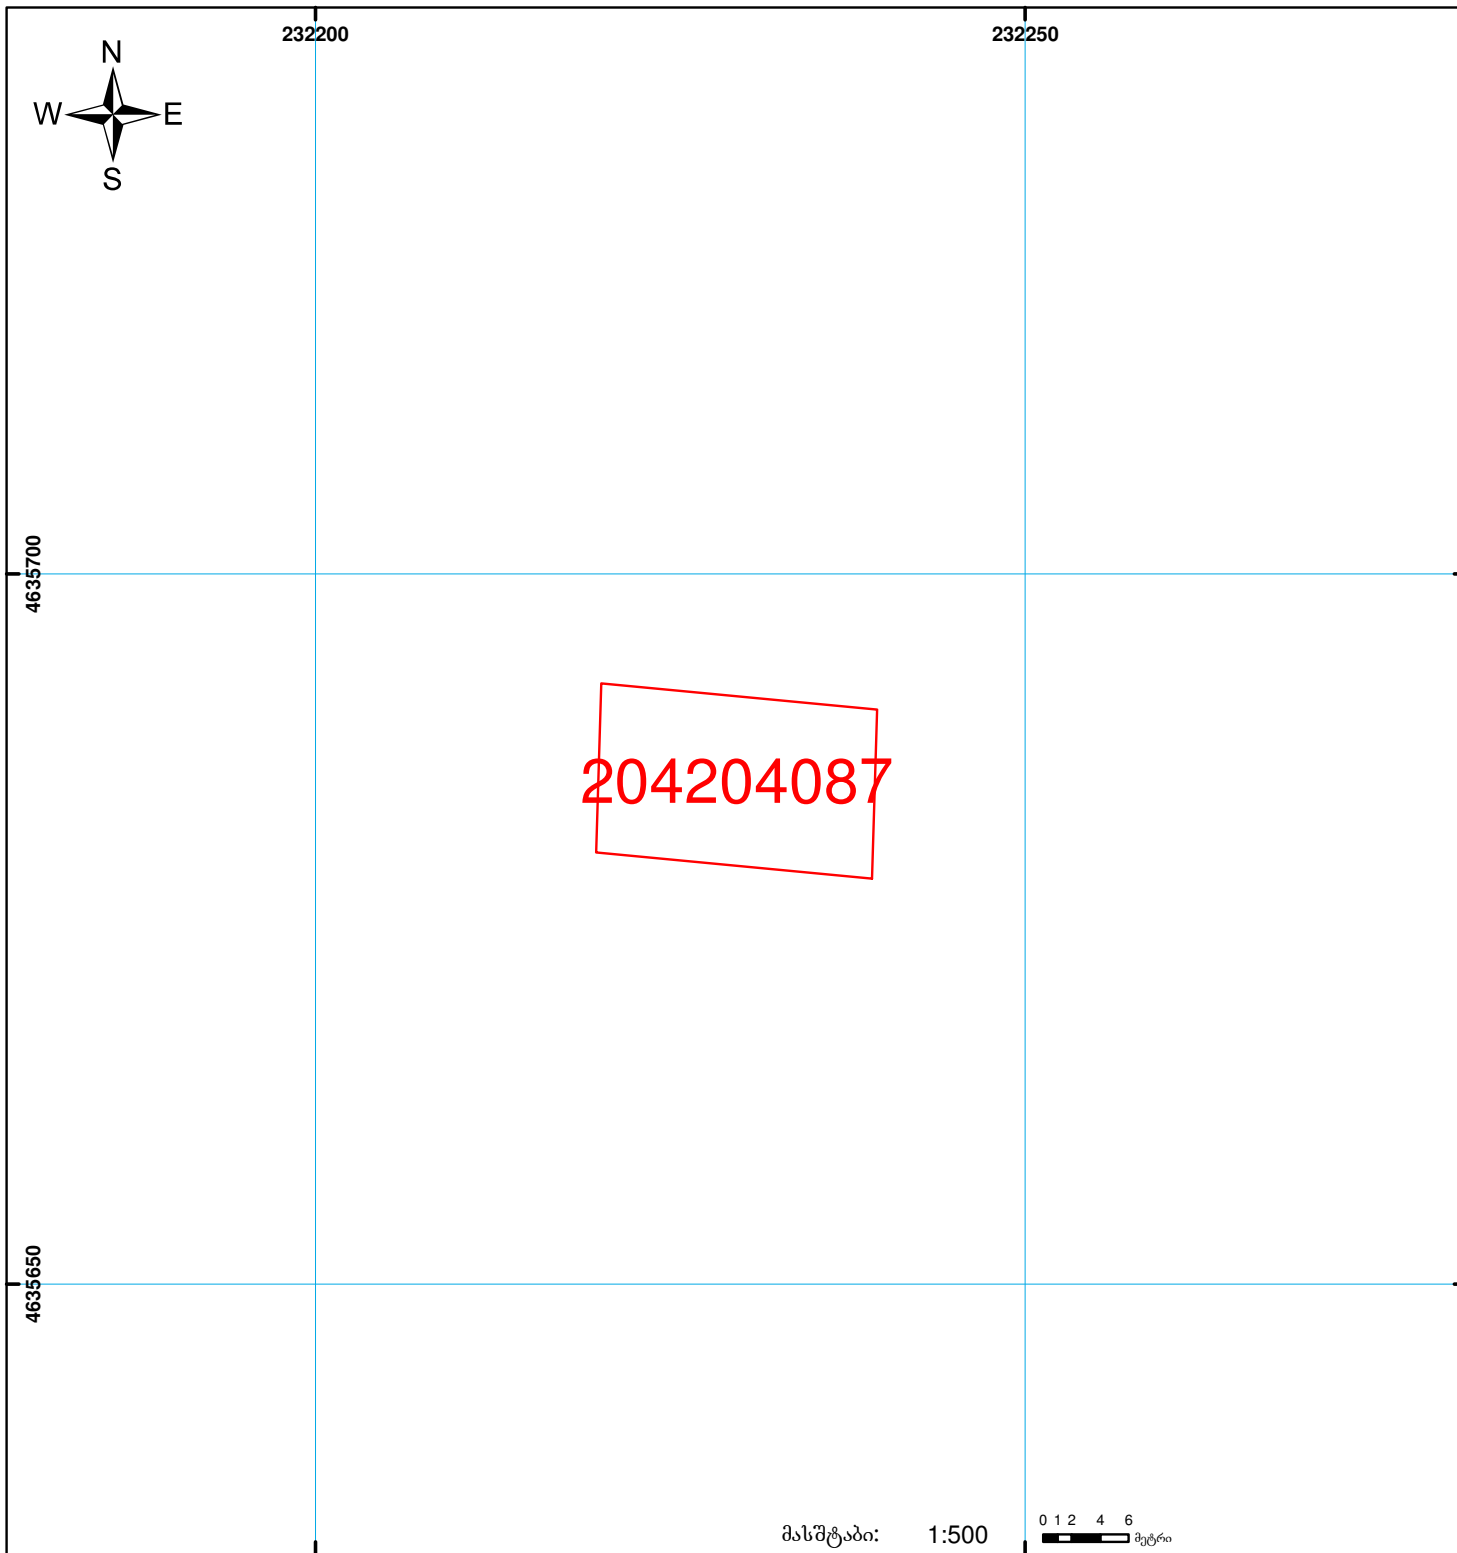

საჯარო რემესტრის ეროვნული სააგენტოს
ქობულეთის სარეგისტრაციო სამსახური
საკადასტრო გეგმა

მიწის ნაკვეთის საკადასტრო კოდი: 20 42 04 087
 განცხადების რეგისტრაციის ნომერი: 882009171752
 მიწის ნაკვეთის ფართობი: 232 კვ.მ.
 დანიშნულება: არასასოფლო-სამეურნეო
 მომზადების თარიღი: 18.06.09



	შენიშნა-ნაგებობა, პირობითი ნომერი/სართულიანობა		ვალდებულება		ხაზობრივი ნაგებობა	 (საერთაშორისო) სისტემის კოორდ.
	მიწის ნაკვეთის საკადასტრო საზღვარი		შენიშნა ნაგებობა			