



საკადასტრო გეგმა

საჯარო რეესტრის ეროვნული
სააგენტო

საკადასტრო კოდი:

71.57.26.825

ნაკვეთის დანიშნულება:

სასოფლო-სამეურნეო

განცხადების ნომერი:


882021466240

ფართობი:

14556 კვ.მ (WGS 84 / UTM zone 38N)

მომზადების თარიღი:

09/02/2022

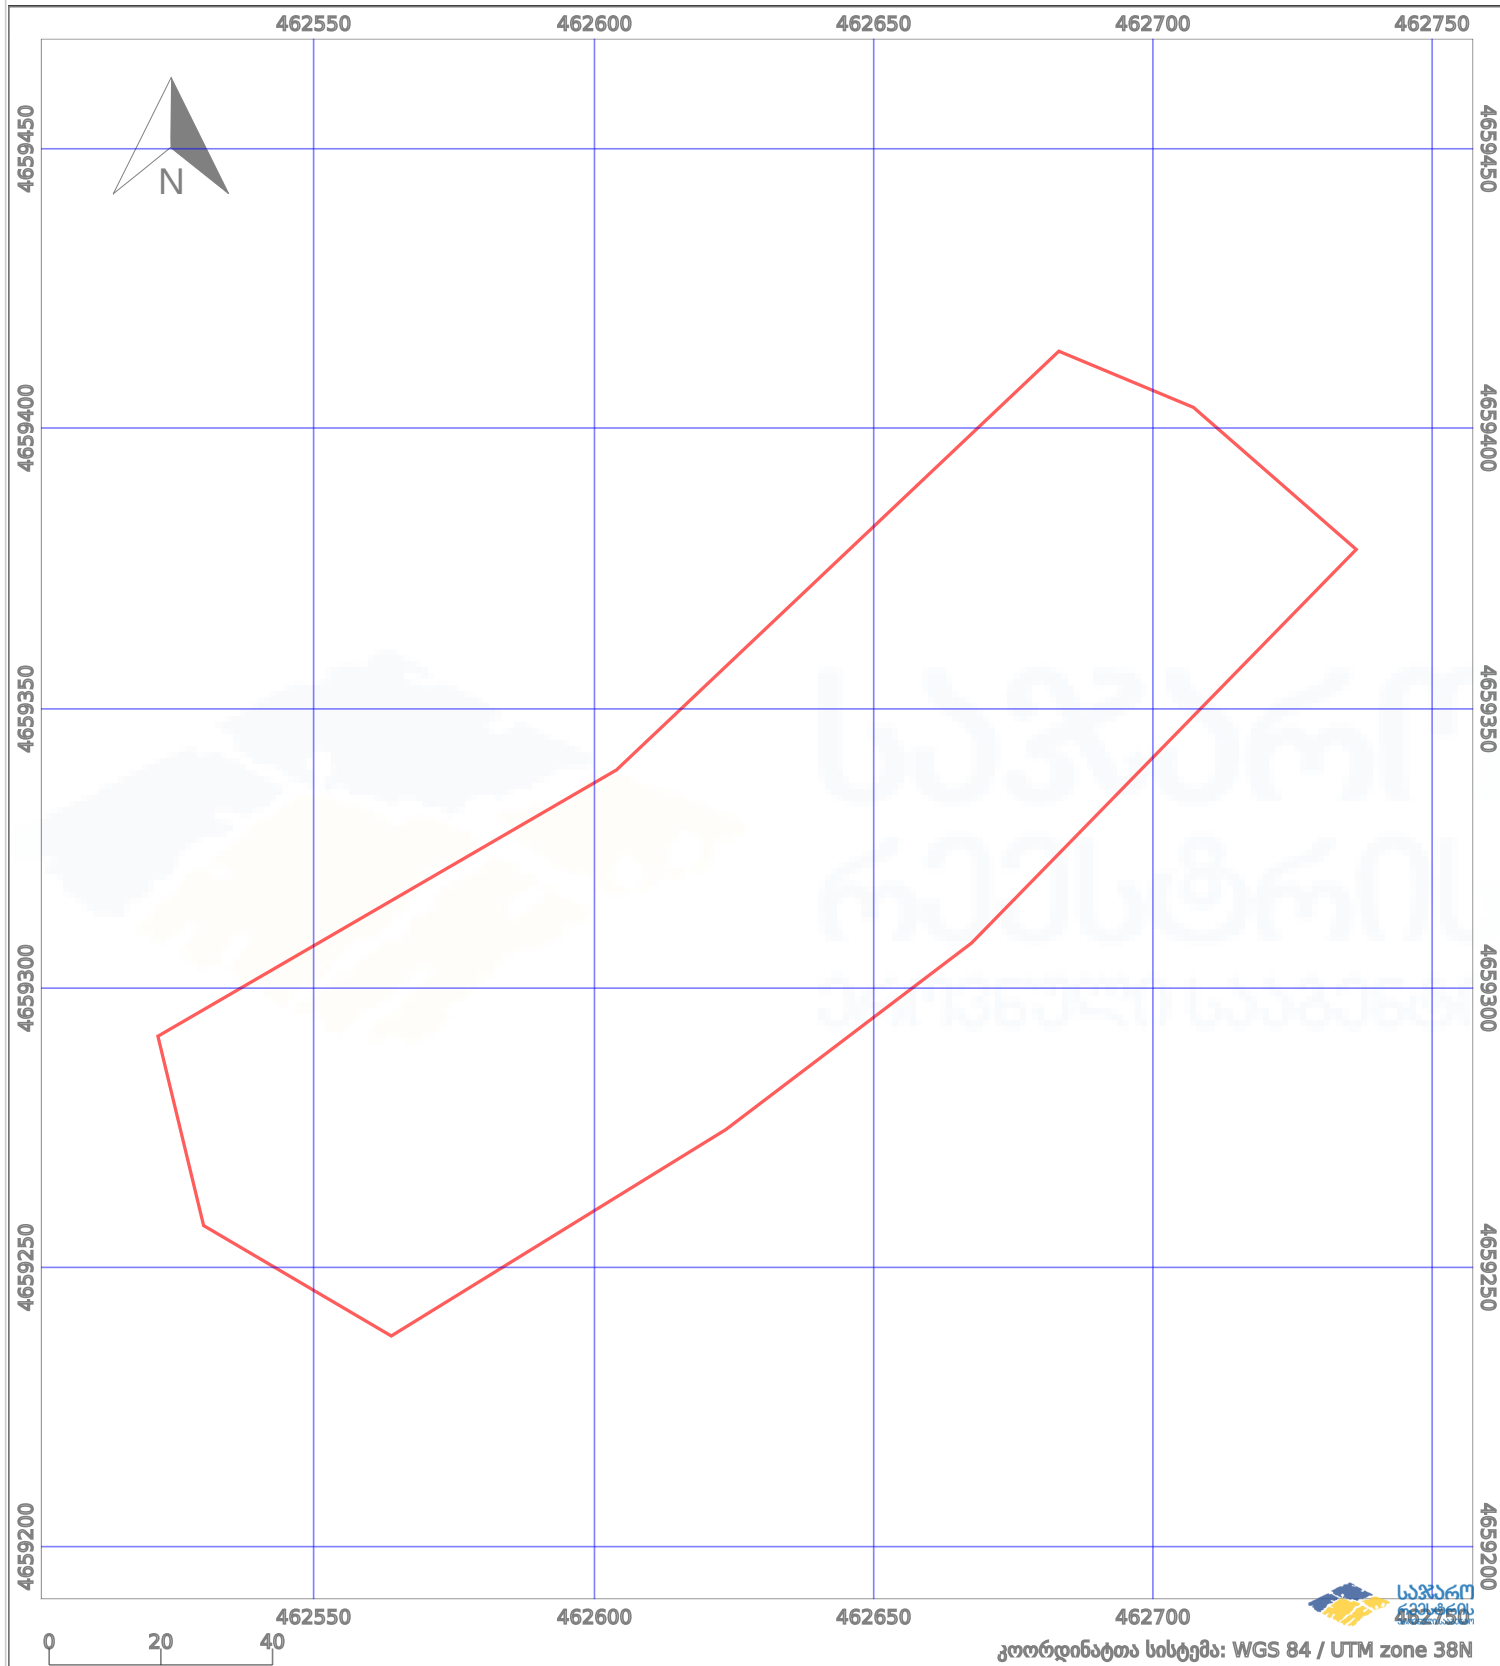

	ნაკვეთის საზღვარი		პირობითი აღნიშვნები: მშენებარე ნაგებობა		აშენებული ნაგებობა
	საზომრივი ნაგებობა		ტყის ფონდი		ვალდებულება