




საკადასტრო გეგმა

საჯარო რეგისტრის ეროვნული
სააგენტო

საკადასტრო კოდი: **66.58.05.205**
განცხადების ნომერი: **892023217306**
მომზადების თარიღი: **06/02/2024**

ნაკვეთის დანიშნულება: **სასოფლო-სამეურნეო(საკარმიდამო)**
ფართობი: **1367 კვ.მ (WGS 84 / UTM zone 38N)**

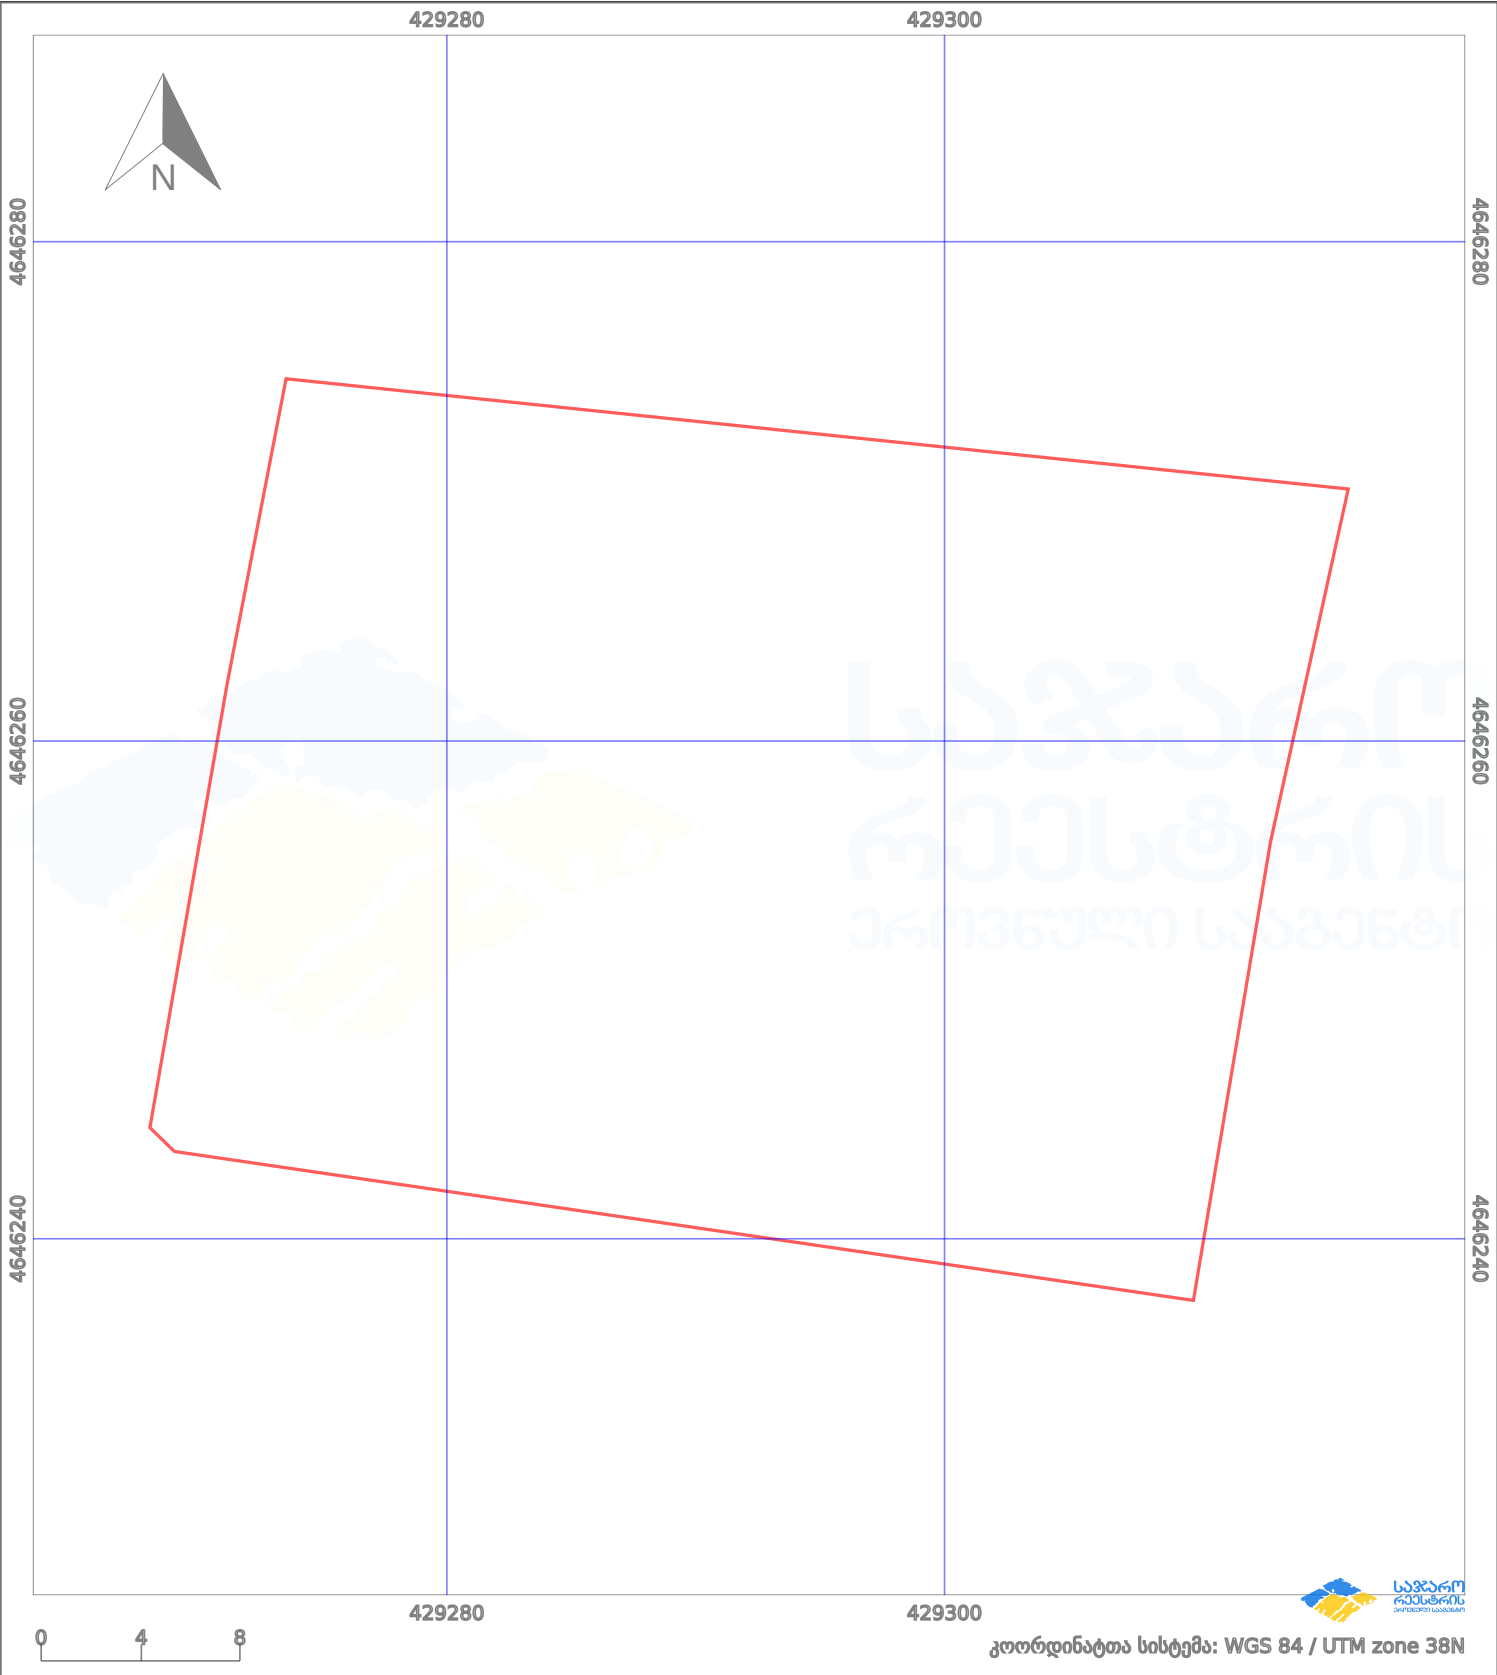

პირობითი აღნიშვნები:					
	ნაკვეთის საზღვარი		მშენებარე ნაგებობა		აშენებული ნაგებობა
	საზღვარი ნაგებობა		ტყის ფონდი		ვალდებულება
	ქარსაფარი ზოლი				