



საკადასტრო გეგმა

საჯარო რეგისტრის ეროვნული
სააგენტო

საკადასტრო კოდი:

33.08.38.191

ნაკვეთის დანიშნულება:

არასასოფლო სამეურნეო

განცხადების ნომერი:


882021768096

ფართობი:

38906 კვ.მ (WGS 84 / UTM zone 38N)

მომზადების თარიღი:

11/11/2021

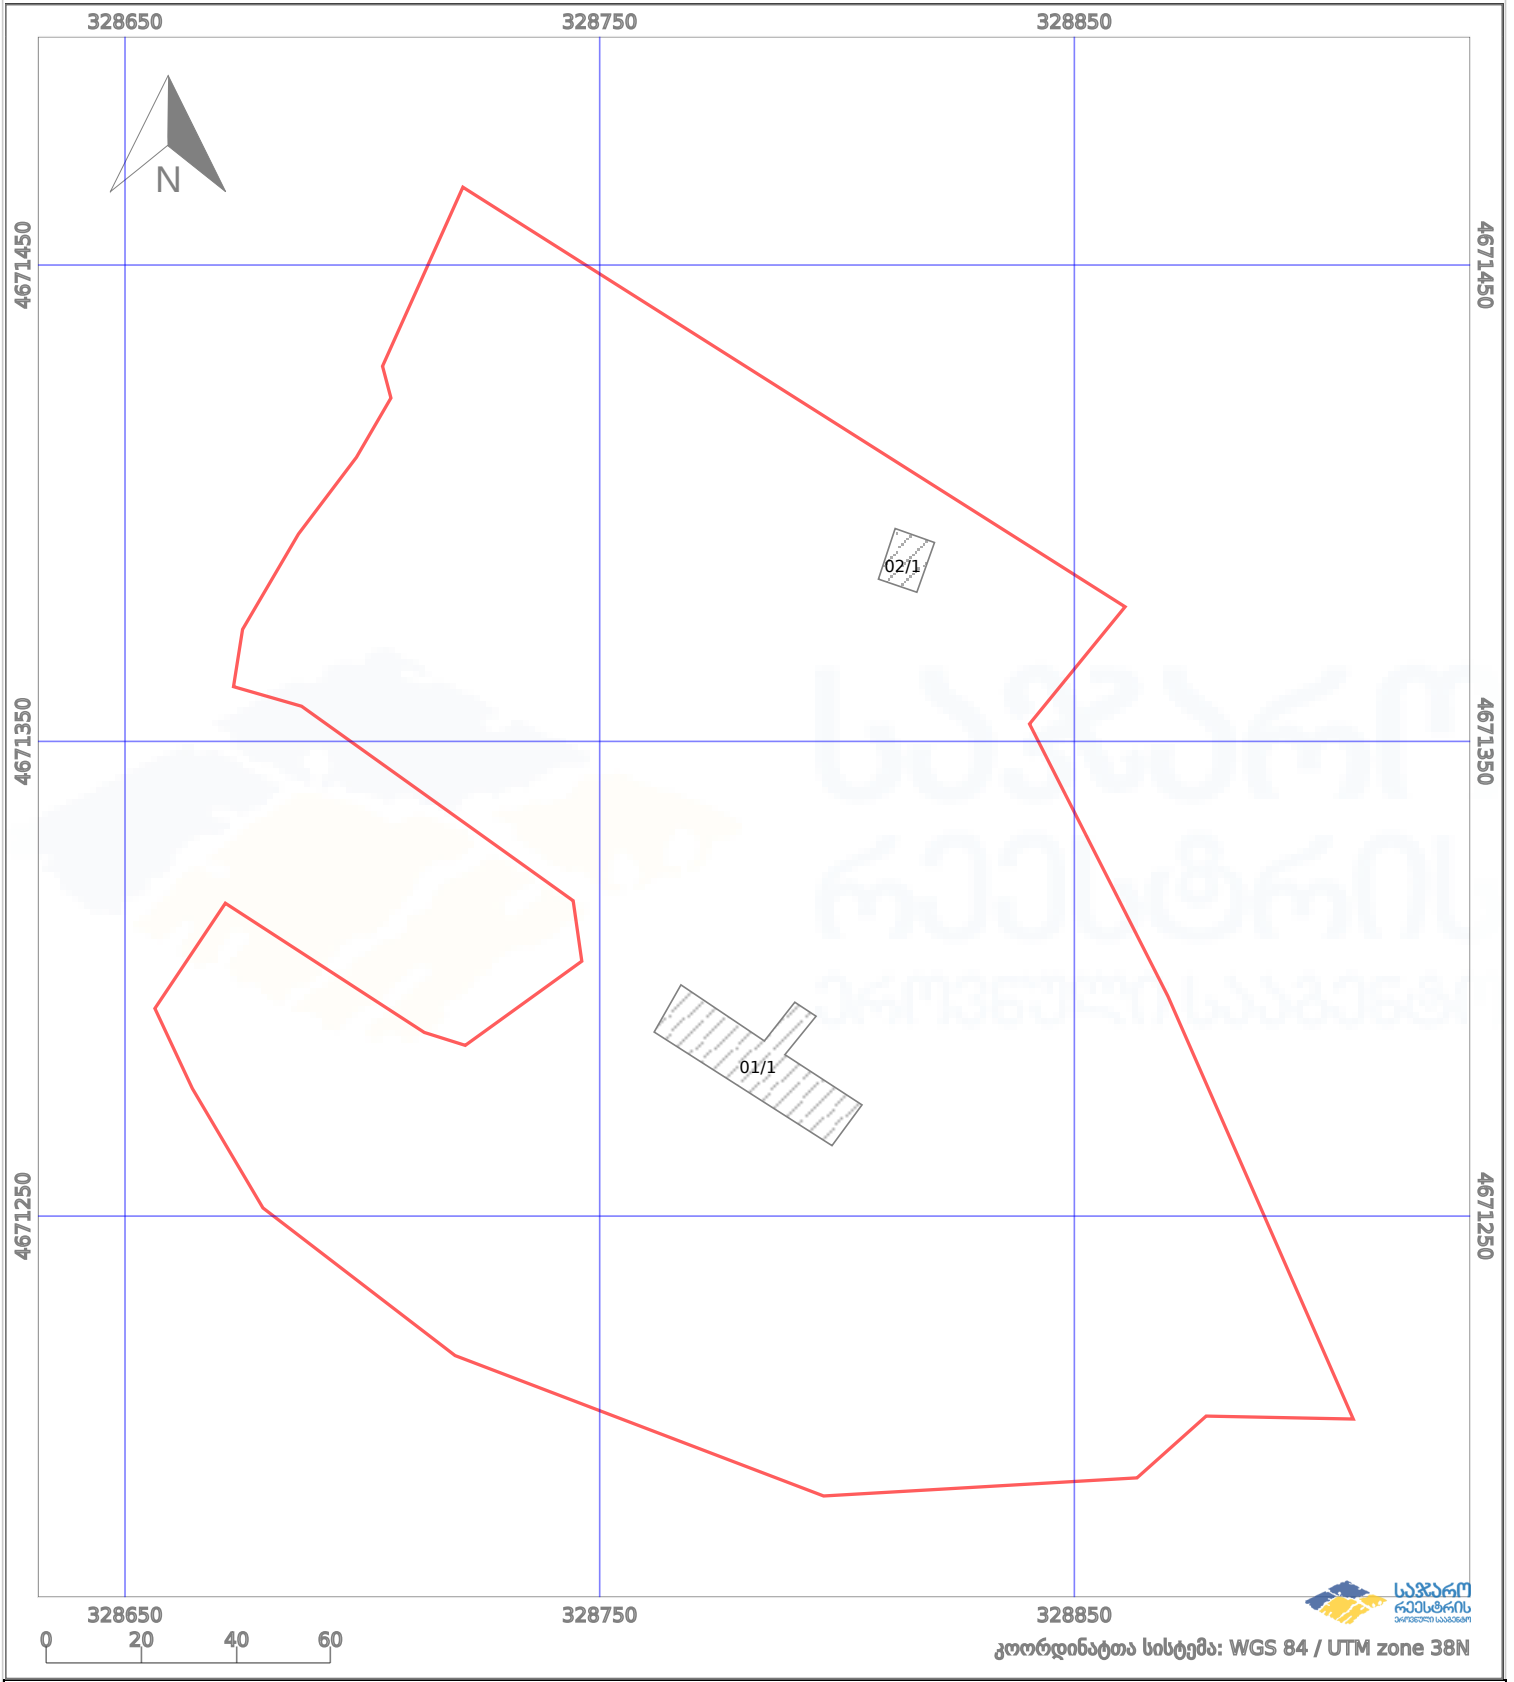

	ნაკვეთის საზღვარი		პირობითი აღნიშვნები: მშენებარე ნაგებობა		აშენებული ნაგებობა
	საზომრივი ნაგებობა		ტყის ფონდი		ვალდებულება