




საკადასტრო გეგმა

საქართველოს რეესტრის ეროვნული სააგენტო

საკადასტრო კოდი: 74.01.17.989
განცხადების ნომერი: 892023267661
მომზადების თარიღი: 01/12/2023

ნაკვეთის დანიშნულება: არასასოფლო სამეურნეო
ფართობი: 900 კვ.მ (WGS 84 / UTM zone 38N)

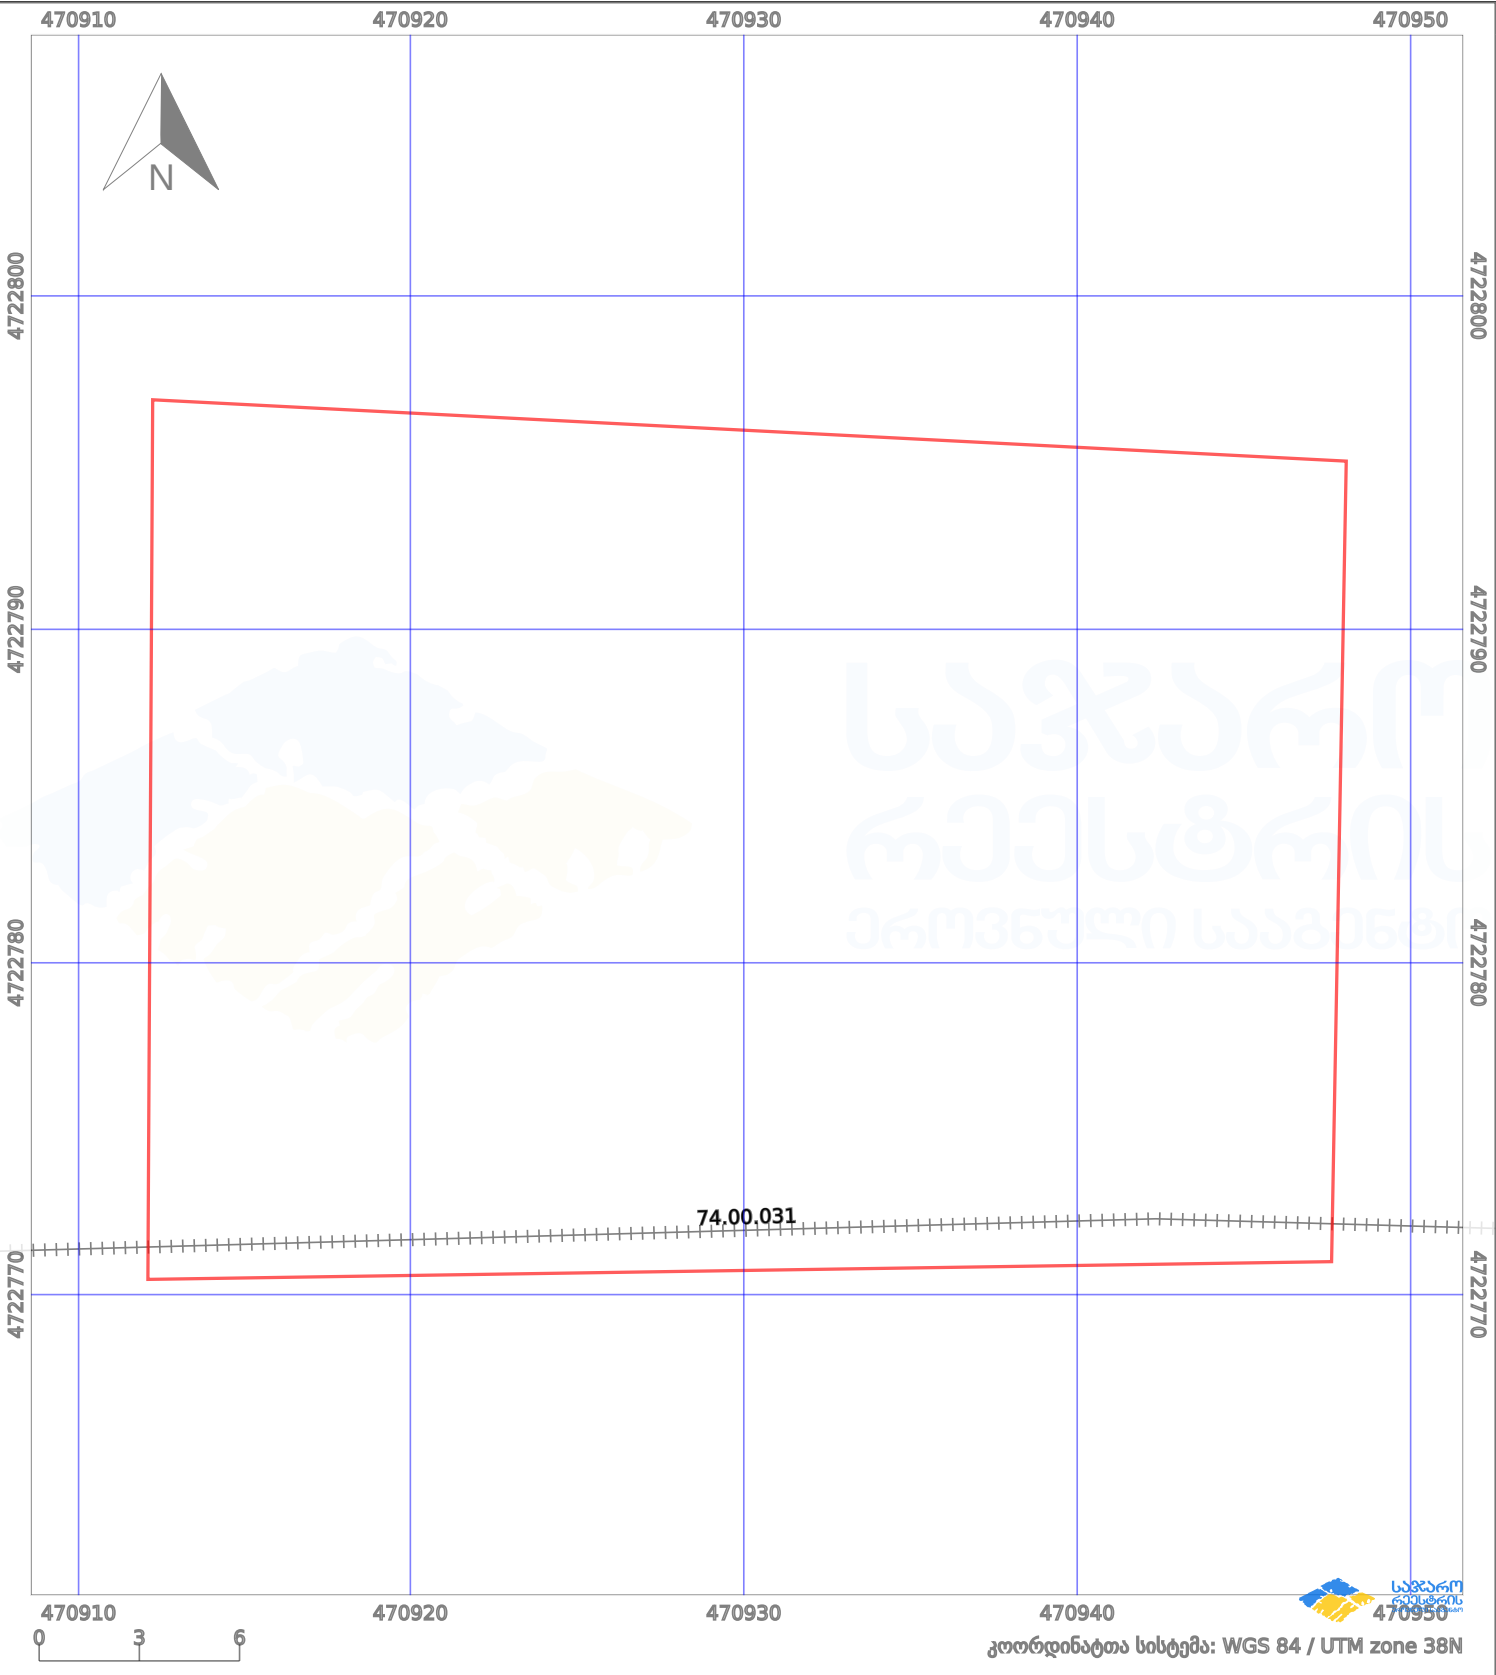

პირობითი აღნიშვნები:					
	ნაკვეთის საზღვარი		მშენებარე ნაგებობა		აშენებული ნაგებობა
	საზოგადოებრივი ნაგებობა		ტყის ფონდი		ვალდებულება
					ქარსაფარი ზოლი