




საჯარო რეესტრის ეროვნული სააგენტოს
მცხეთის სარეგისტრაციო სამსახური
საკადასტრო გეგმა

მიწის ნაკვეთის საკადასტრო კოდი: 72 05 01 257
განცხადების რეგისტრაციის ნომერი: 882009035918
მიწის ნაკვეთის ფართობი: 600 კვ.მ.
დანიშნულება: სასოფლო-სამეურნეო
კატეგორია:
მოქმადების თარიღი: 13.02.09

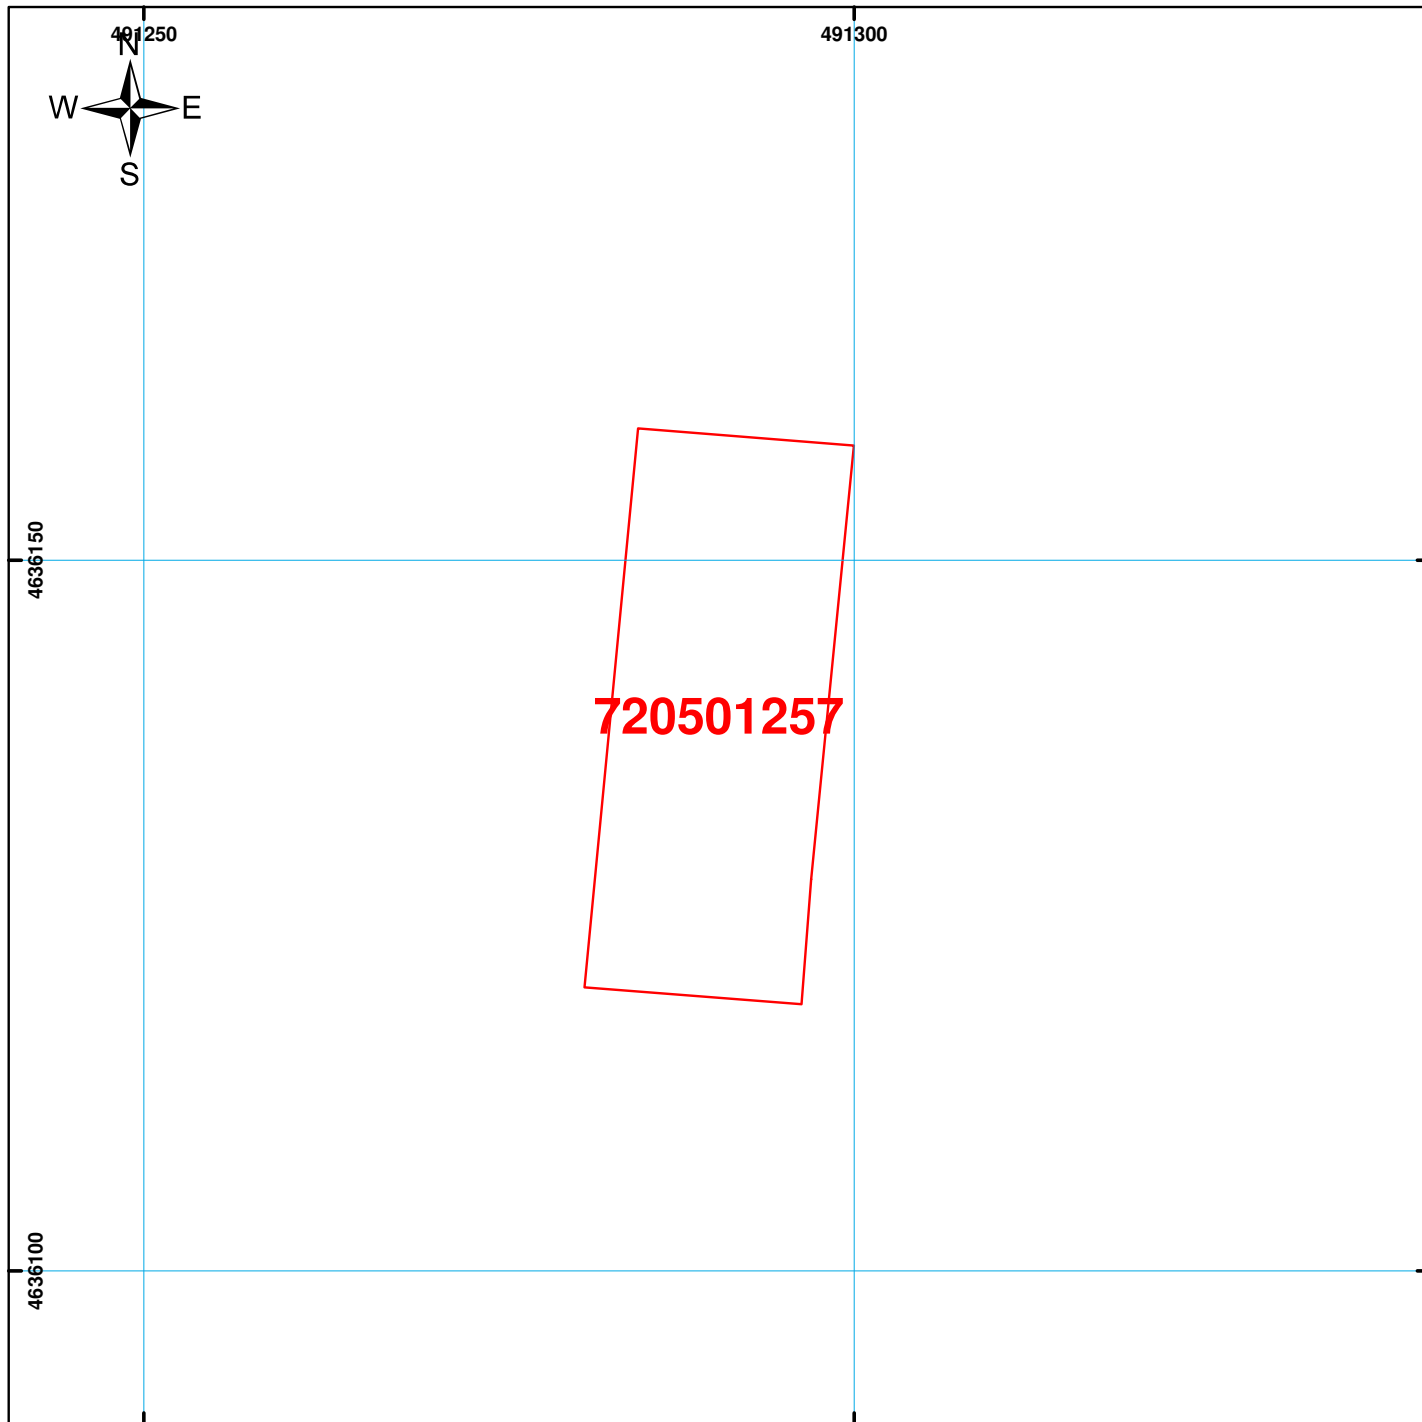

მასშტაბი: 1:500

0 3 6 12 18 მეტრი

	შენიშვნა-ნაგებობა, პირობითი ნომერი/სართულიანობა		ვალდებულება		საზოგადოებრივი ნაგებობა		0.00
	მიწის ნაკვეთის საკადასტრო საზღვარი		შენიშვნა-ნაგებობა				00'0
							(საერთაშორისო) სისტემის კოორდ.
							UTM