



საკადასტრო გეგმა

საჯარო რეესტრის ეროვნული
სააგენტო

საკადასტრო კოდი: **29.09.49.1008**

ნაკვეთის დანიშნულება:


არასასოფლო სამეურნეო

განცხადების ნომერი: **882024733041**

ფართობი:

1425 კვ.მ (WGS 84 / UTM zone 38N)

მომზადების თარიღი: **27/05/2024**

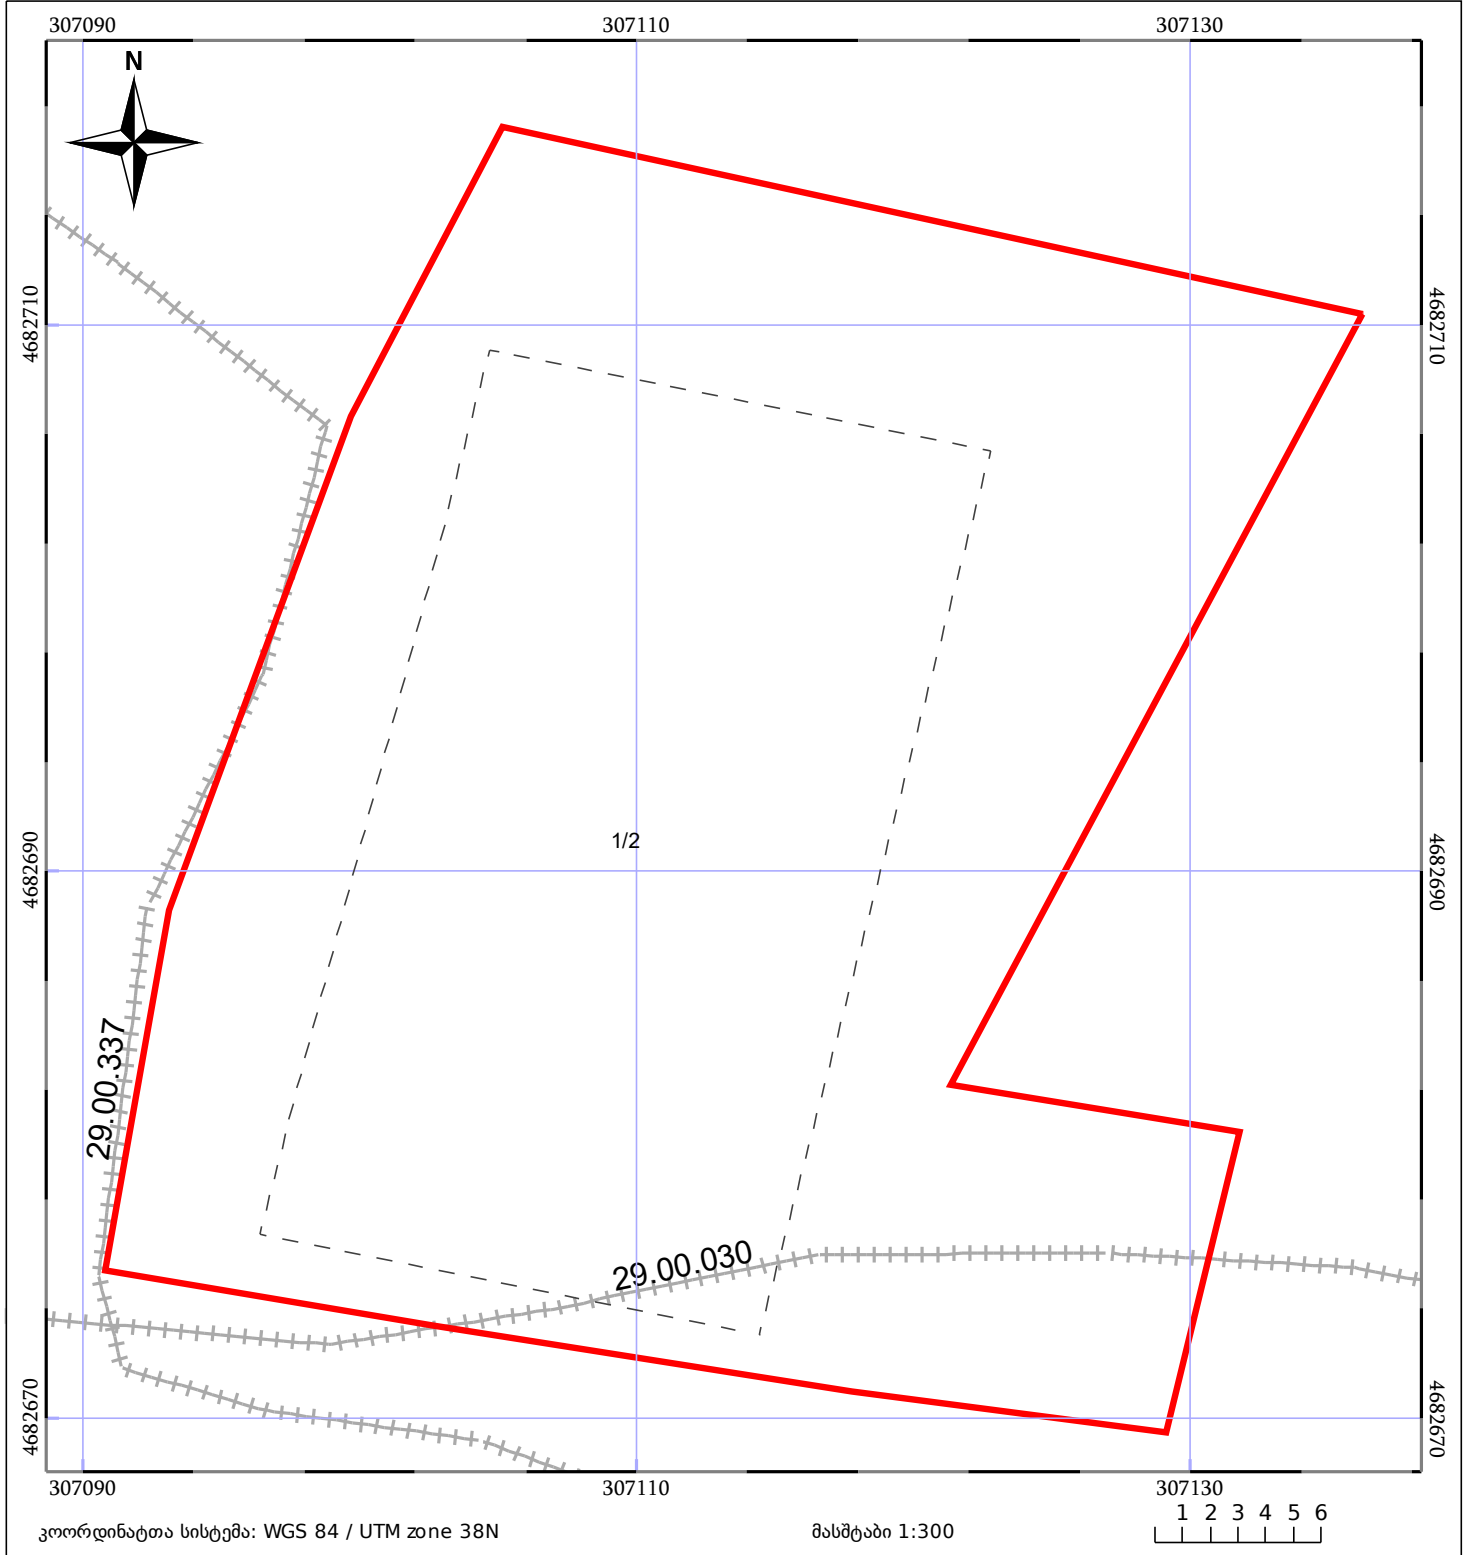

05/25	მშენებარე ნაგებობა		ნაკვეთის საკადასტრო საზღვარი	05/25	შენობა/ნაგებობა
	საზოხრევი ნაგებობა		ტყის ფონდი		ვალდებულება