



საკადასტრო გეგმა

საჯარო რეესტრის ეროვნული
სააგენტო

საკადასტრო კოდი: 84.18.37.129.005

ნაკვეთის დანიშნულება:


სასოფლო-სამეურნეო

განცხადების ნომერი: 892018726502

ფართობი:

4109 კვ.მ (WGS 84 / UTM zone 38N)

მომზადების თარიღი: 05/11/2018

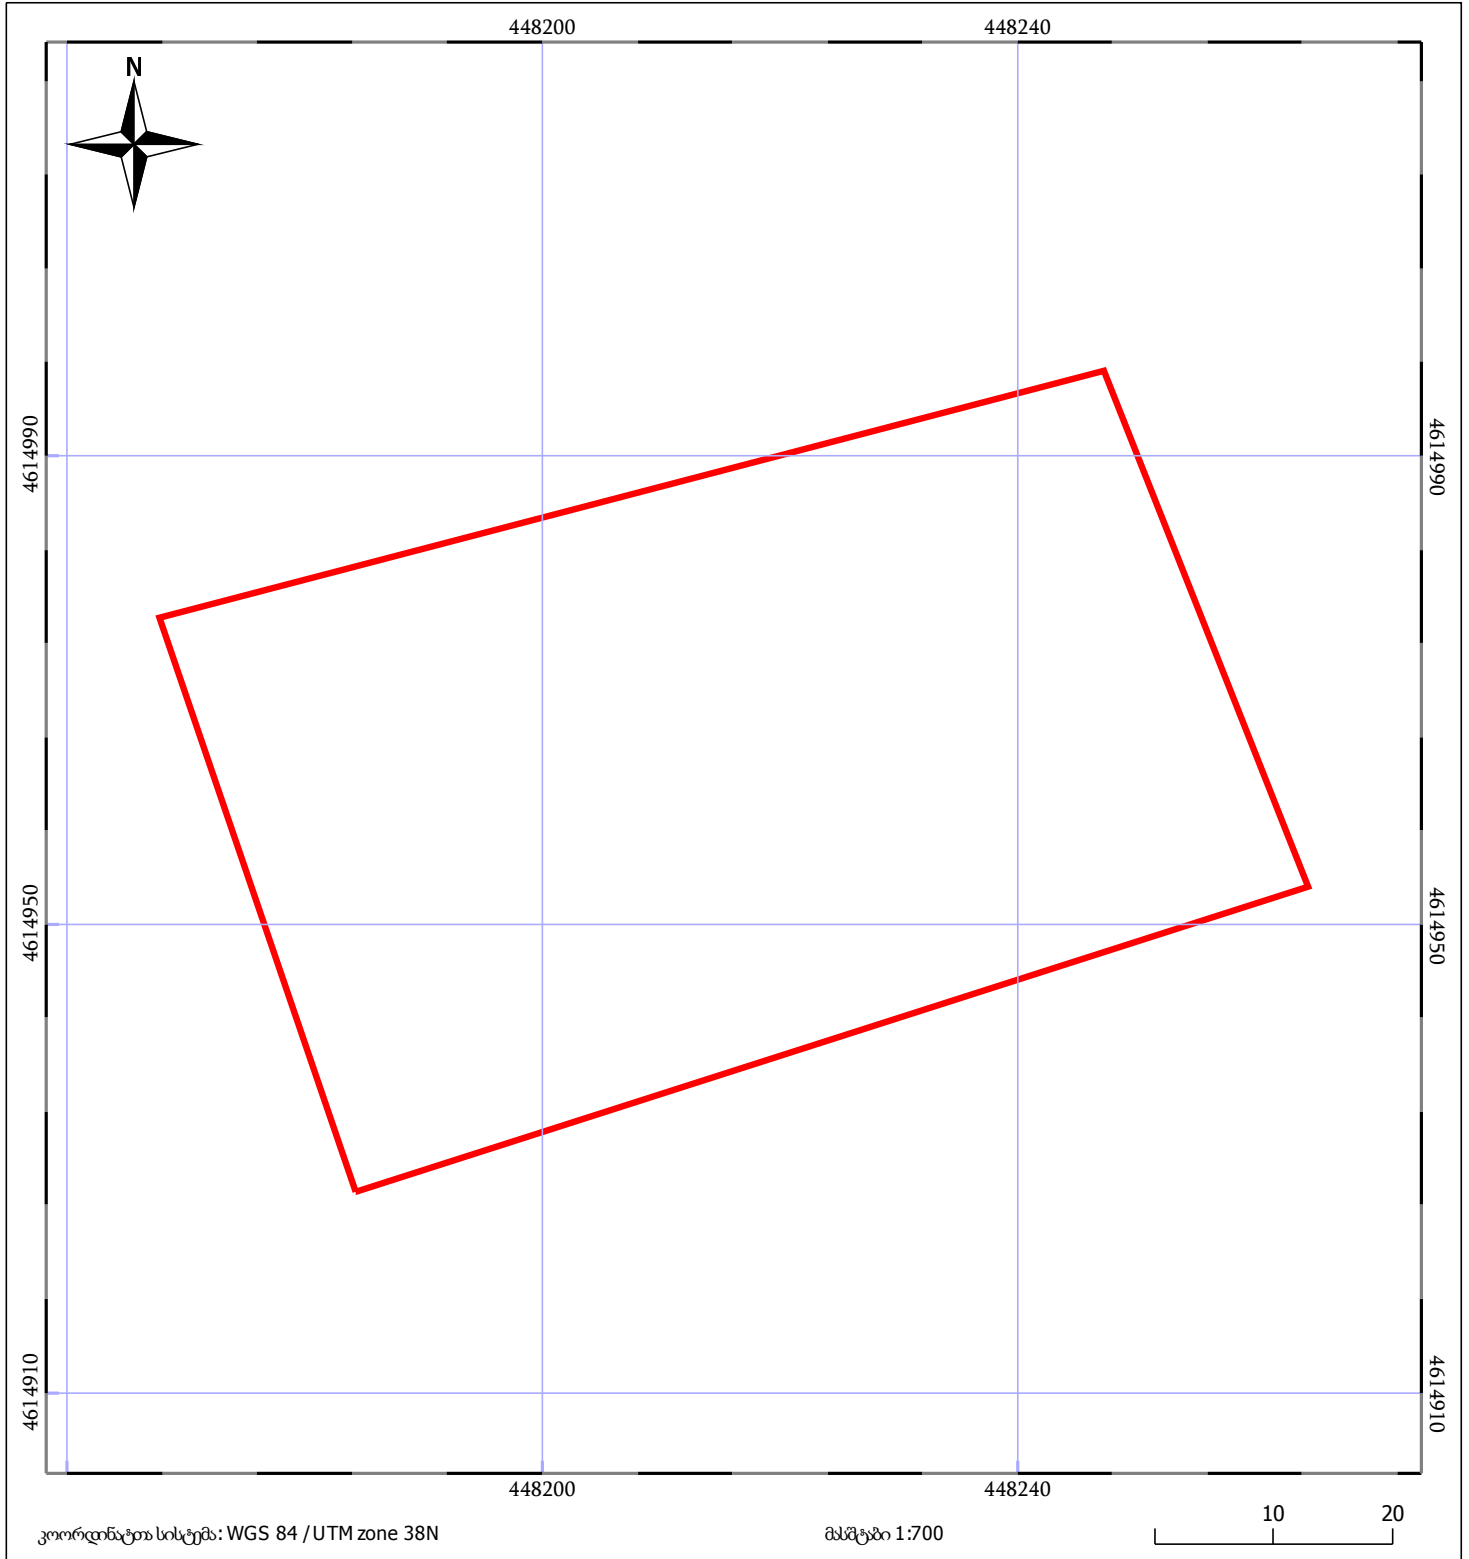

მშენებარე ნაკვეთი	ნაკვეთის საკადასტრო საზღვარი	შენობა/ნაკვეთი
ხაზობრივი ნაკვეთი	ტყის ფონდი	ვალდებულება