


მიწის ნაკვეთის საკადასტრო კოდი: **541061260**
 განცხადების რეგისტრაციის ნომერი: **882022836618**
 მიწის ნაკვეთის ფართობი: **12495 კვ.მ.**
 დანიშნულება:
 მომზადების თარიღი: **09.12.22**

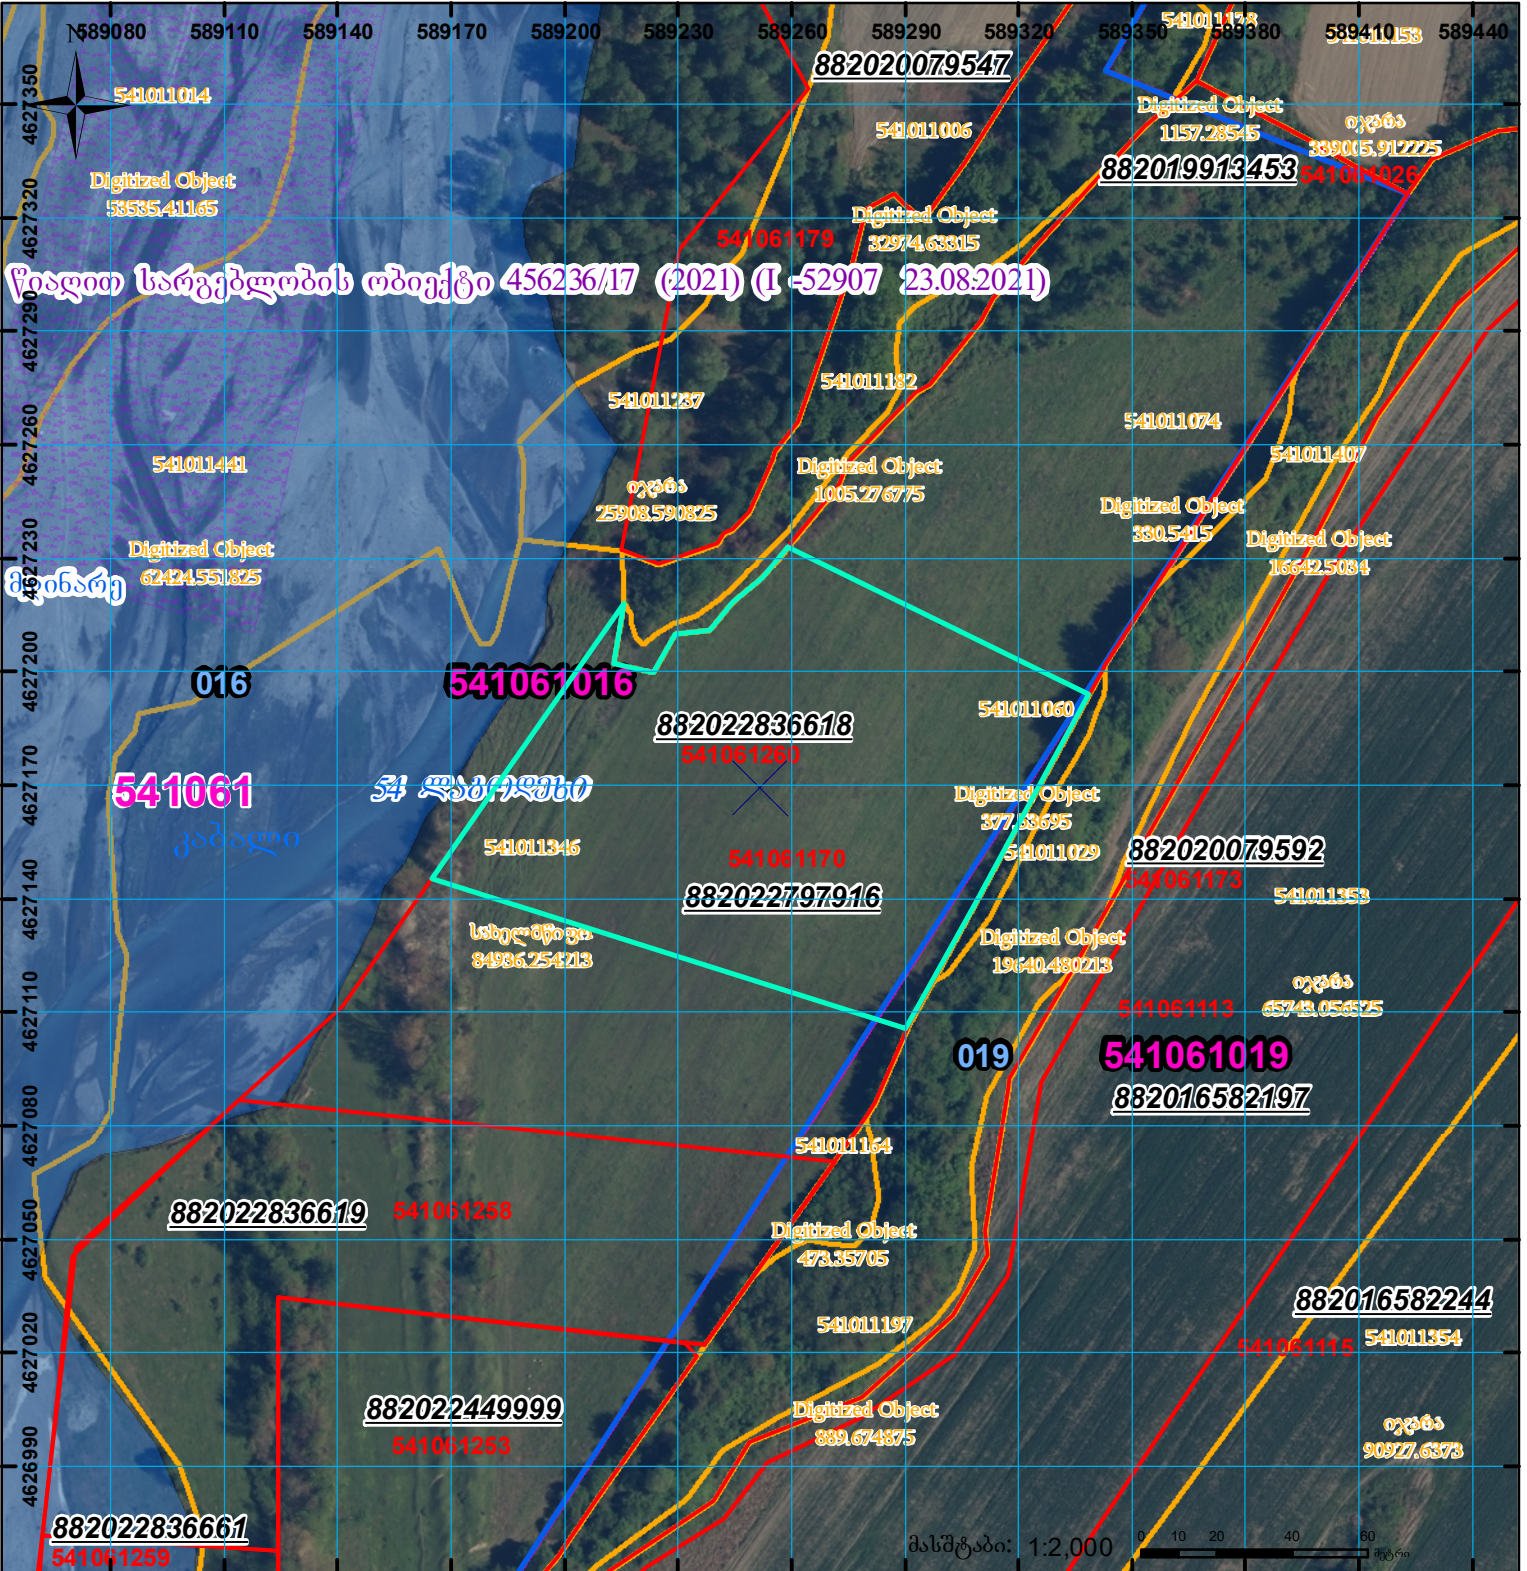

წითელი სარეგისტრაციო ობიექტი 456236/17 (2021) (I -52907 23.08.2021)

	შენიშნული ნაკვეთი, პირობითი ნომერი/სართულიანობა		კალდებულება		სარეგისტრაციო წარმოდგენილი ნაკვეთი
	მიწის ნაკვეთის საკადასტრო საზღვარი		შუენებარე ნაკვეთი		საზობრივი ნაკვეთი

UTM (საერთაშორისო) სისტემის კოორდ.