




ნაკვეთი 1/3 ნაკლებად იცვლის აღბილმდებარეობას, მცირდება ფართობი, არ შორდება რეგისტრირებულ საზღვარს.

მიწის ნაკვეთის საკადასტრო კოდი:  
ბანკხალების რეგისტრაციის ნომერი:  
მიწის ნაკვეთის ფართობი:

01.72.14.032.816  
88202381322  
1100 კვ.მ.

მოწავალების თარიღი

04.08.23

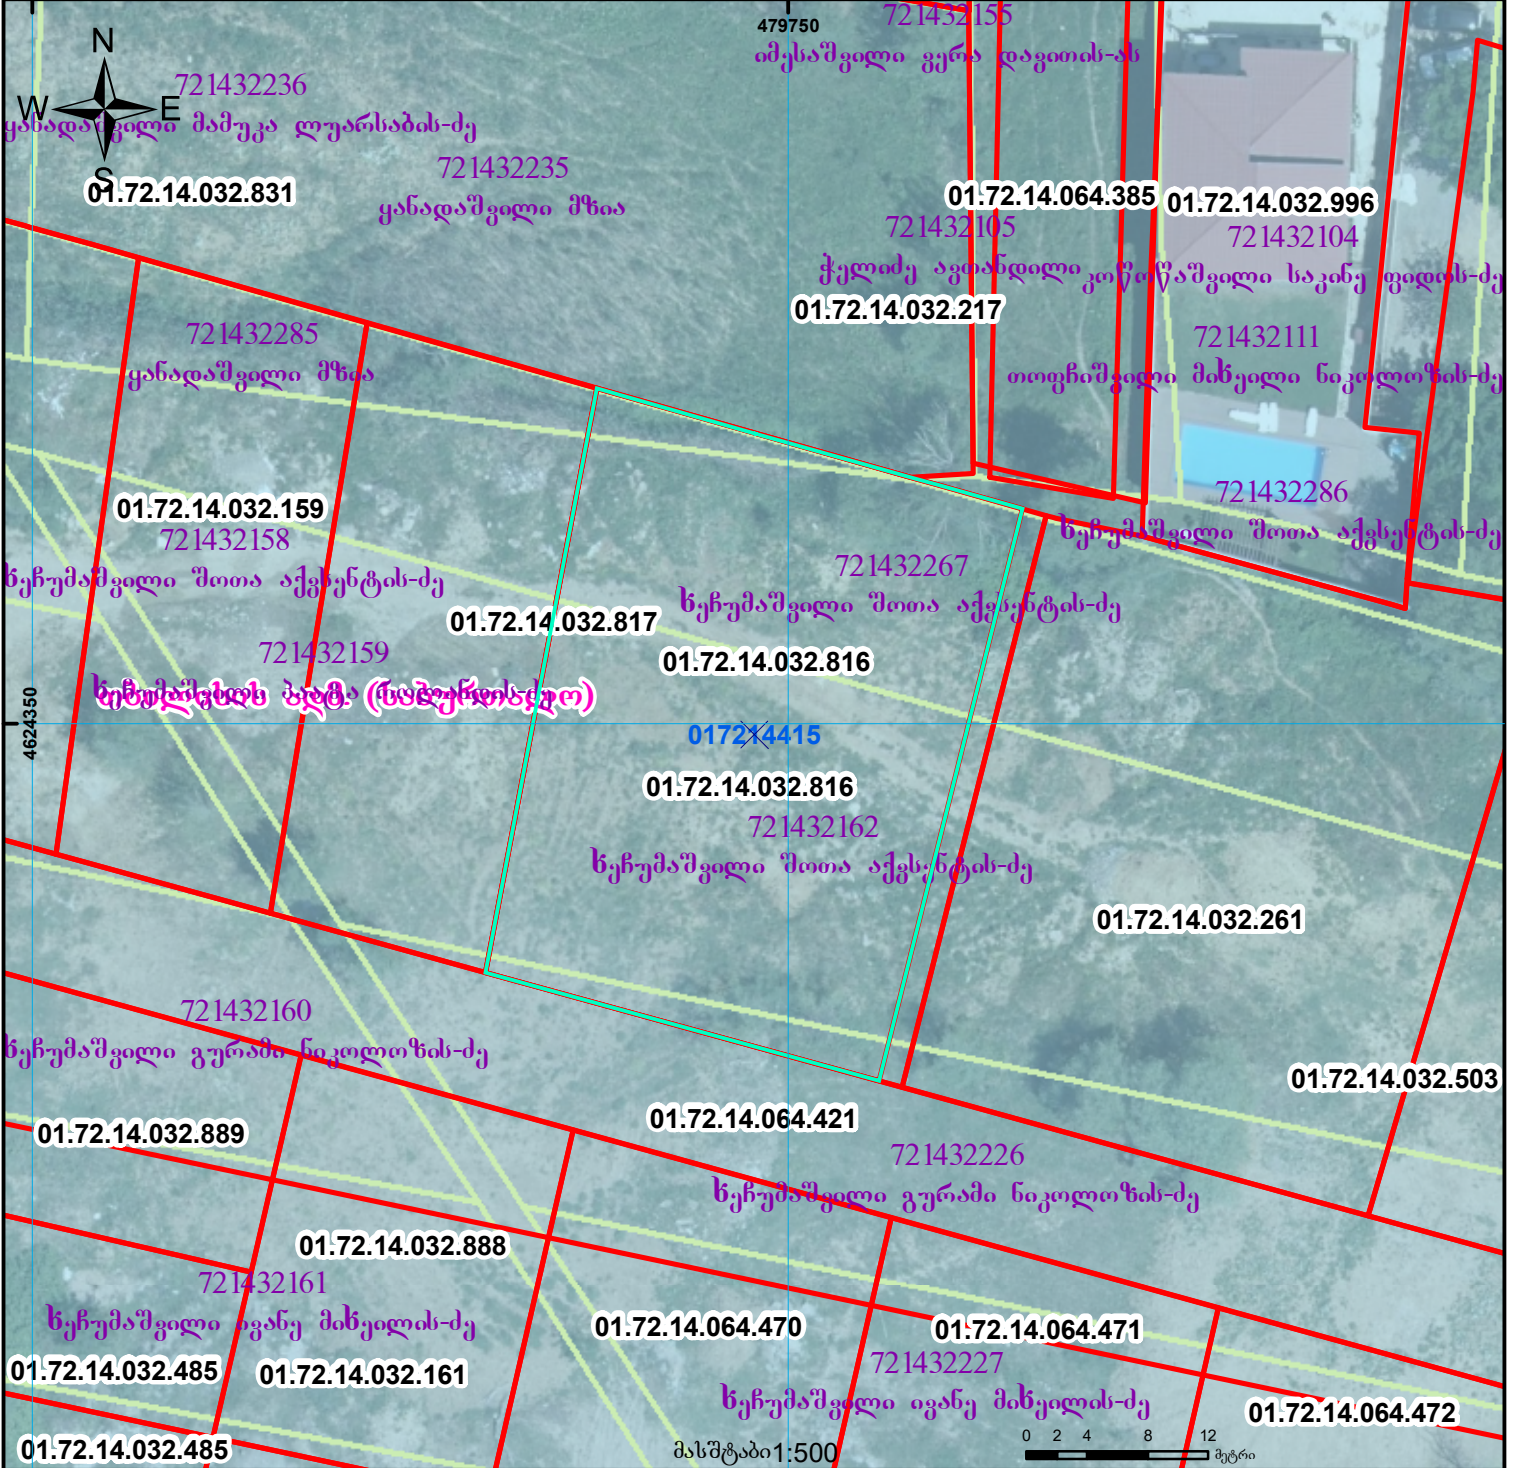

	შენიშნა-ნაგებობა, პირობითი ნომერი/სართულიანობა		ვალდებულება		საზოგადოებრივი ნაგებობა		0.00 00.0 UTM (საერთაშორისო) სისტემის კოორდ.
	მიწის ნაკვეთის საკადასტრო საზღვარი		შენიშნარე ნაგებობა		მიწისქვეშა ნაგებობა		