




882025647208 ცვლილების ელ ვერსია

01.72.14.035.355 ღანაყიკოვი კოდი

მომზადების თარიღი

15.07.25

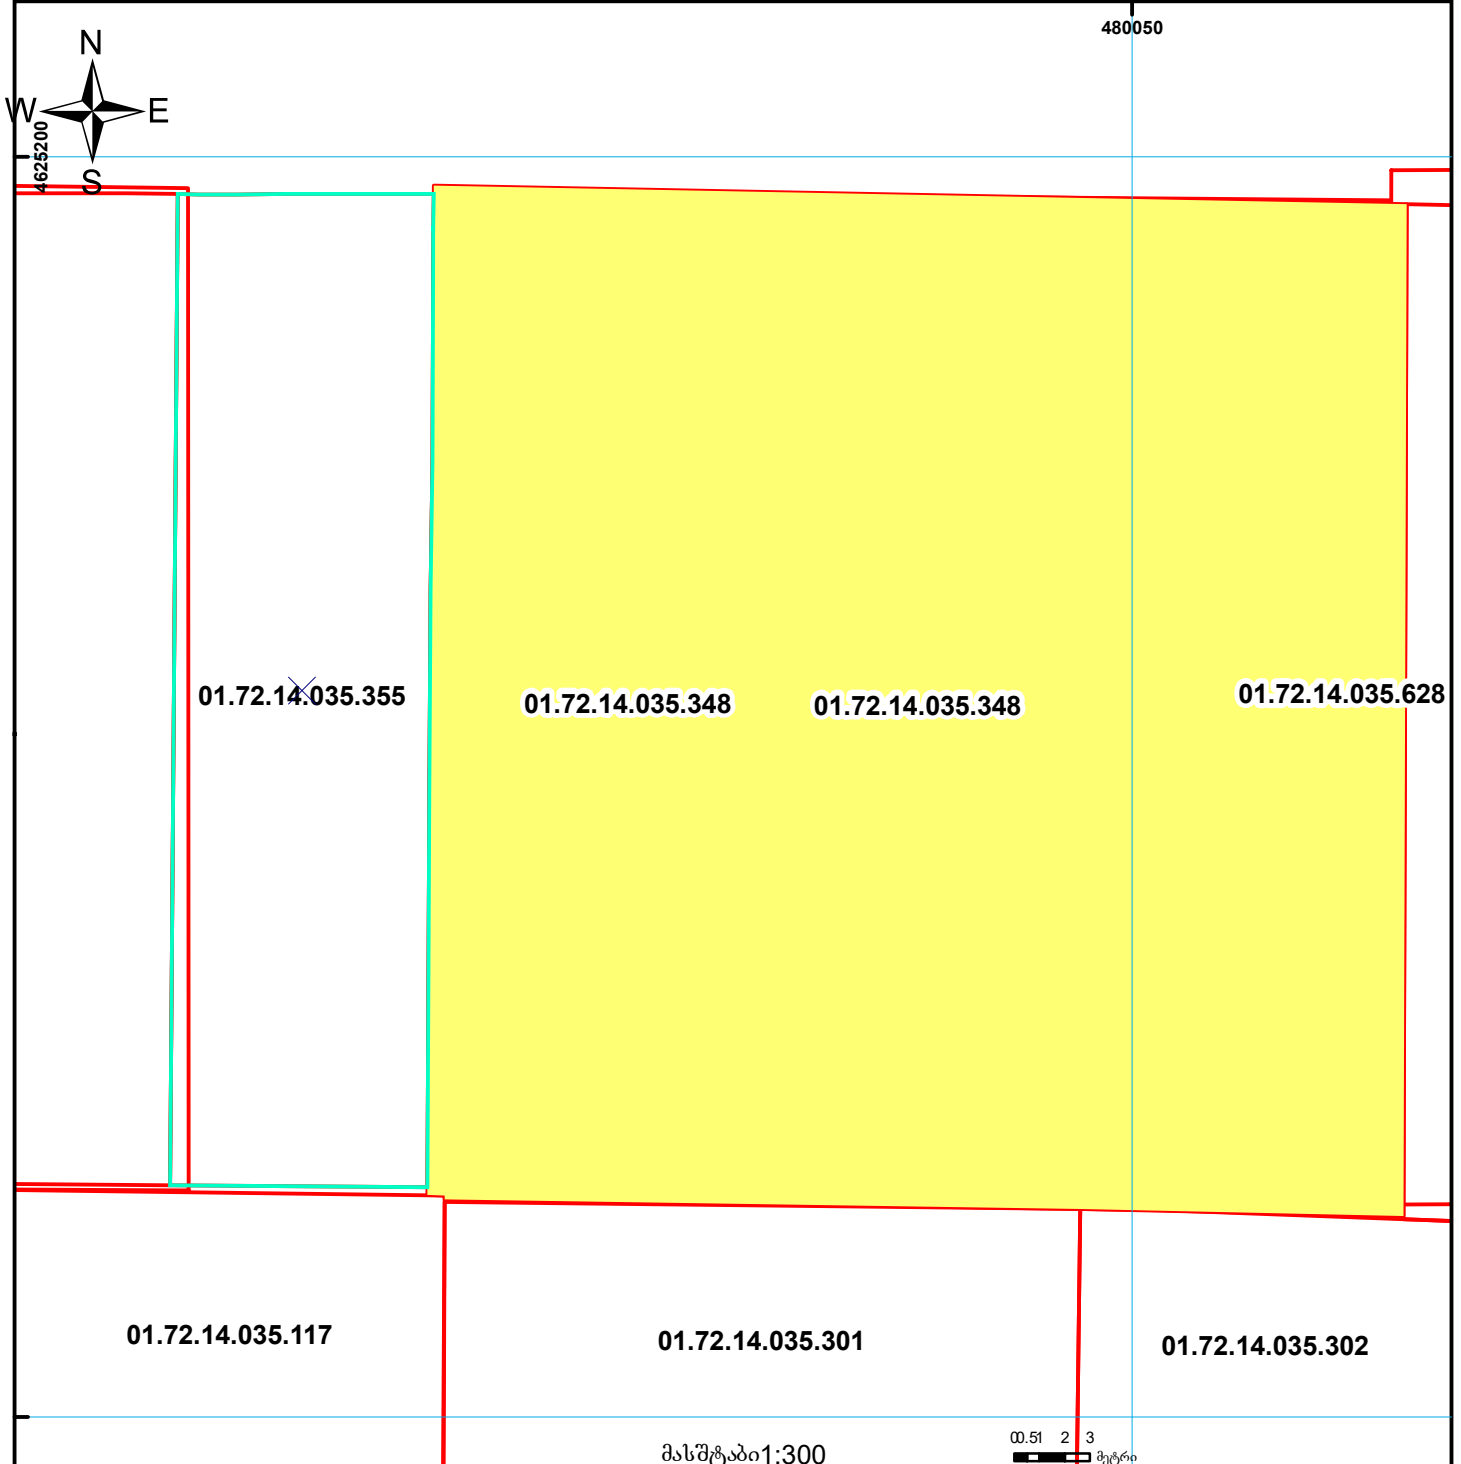

მასშტაბი 1:300

0.51 2 3
მეტრი



შენიშვნა-ნაგებობა,
პირობითი ნომერი/სართულიანობა



ვალდებულება



ხაზობრივი ნაგებობა

მიწის ნაკვეთის საკადასტრო საზღვარი



მშენებარე ნაგებობა



მიწისქვეშა ნაგებობა

UTM (საერთაშორისო)
სისტემის კოორდ.