


შვიკში შენობის სართული არ ფერია და ასევე გზისგარე აქვს მიითიებული

მიწის ნაკვეთის საკადასტრო კოდი: 882017500306
 განცხადების რეგისტრაციის ნომერი: 01.19.36.014.483
 მიწის ნაკვეთის ფართობი: 2859 კვ.მ.
 დანიშნულება: მემზადების თარიღი 12.06.17

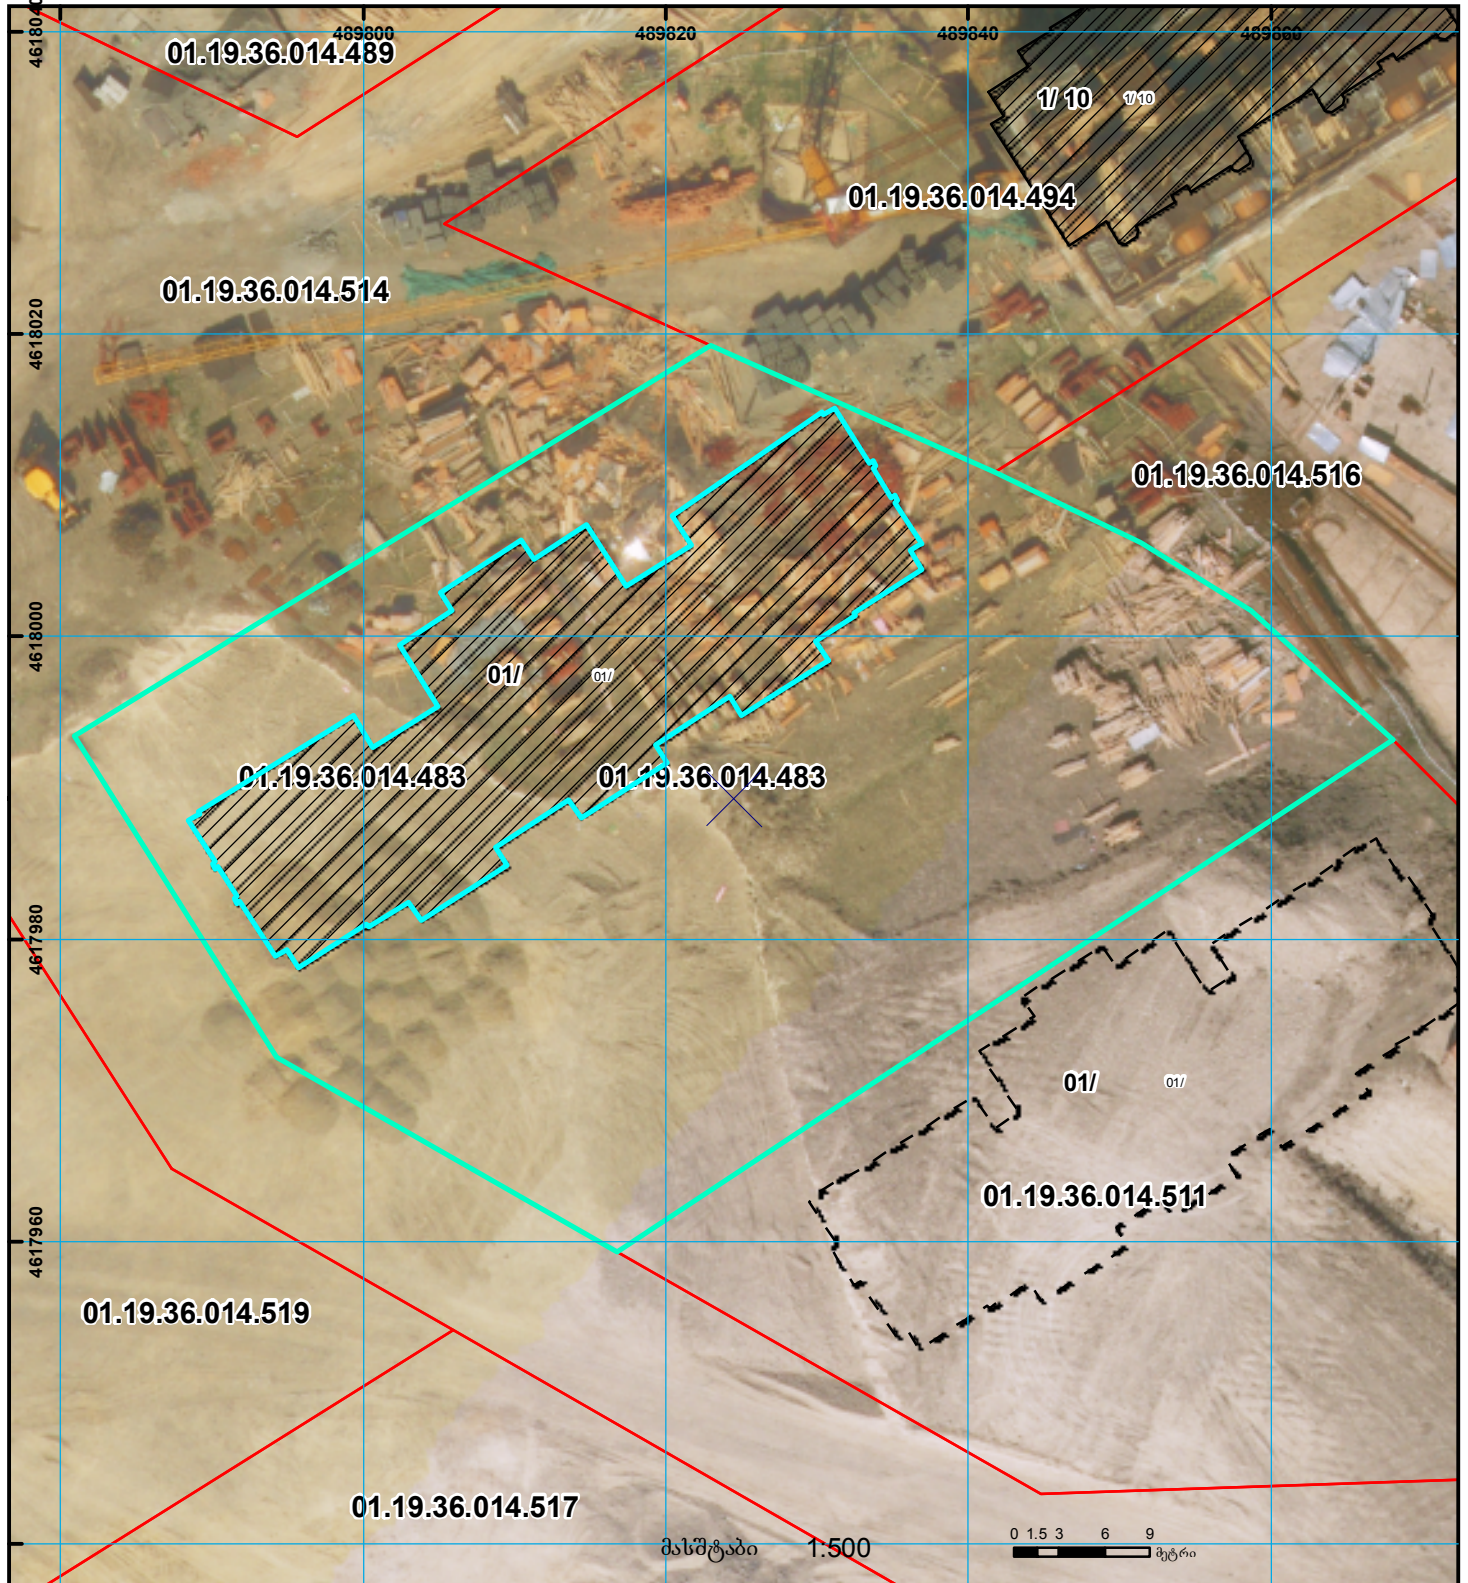

	შენობა-ნაგებობა, პირობითი ნომერი/სართულიანობა		ვალდებულება		ხაზობრივი ნაგებობა	0.00 00.0 UTM (საერთაშორისო) სისტემის კოორდ.
	მიწის ნაკვეთის საკადასტრო საზღვარი		მშენებარე ნაგებობა		მიწისქვეშა ნაგებობა	