

საქართველოს იუსტიციის სამინისტრო
საჯარო რეესტრის ეროვნული სააგენტო
საკადასტრო ბეჭედი

ბარდაბანის სარემონტრაციო სამსახური

მიწის ნაკვეთის საკადასტრო კოდი: 81 / 05 / 02 / 138


დანიშნულება: არასასოფლოსამეურნეო

განცხადების რეგისტრაციის ნომერი: 882008032178

ნაკვეთის ფართობი: 15117 კვ.მ.

მასშტაბი 1:5,000

თარიღი: 11.02.08

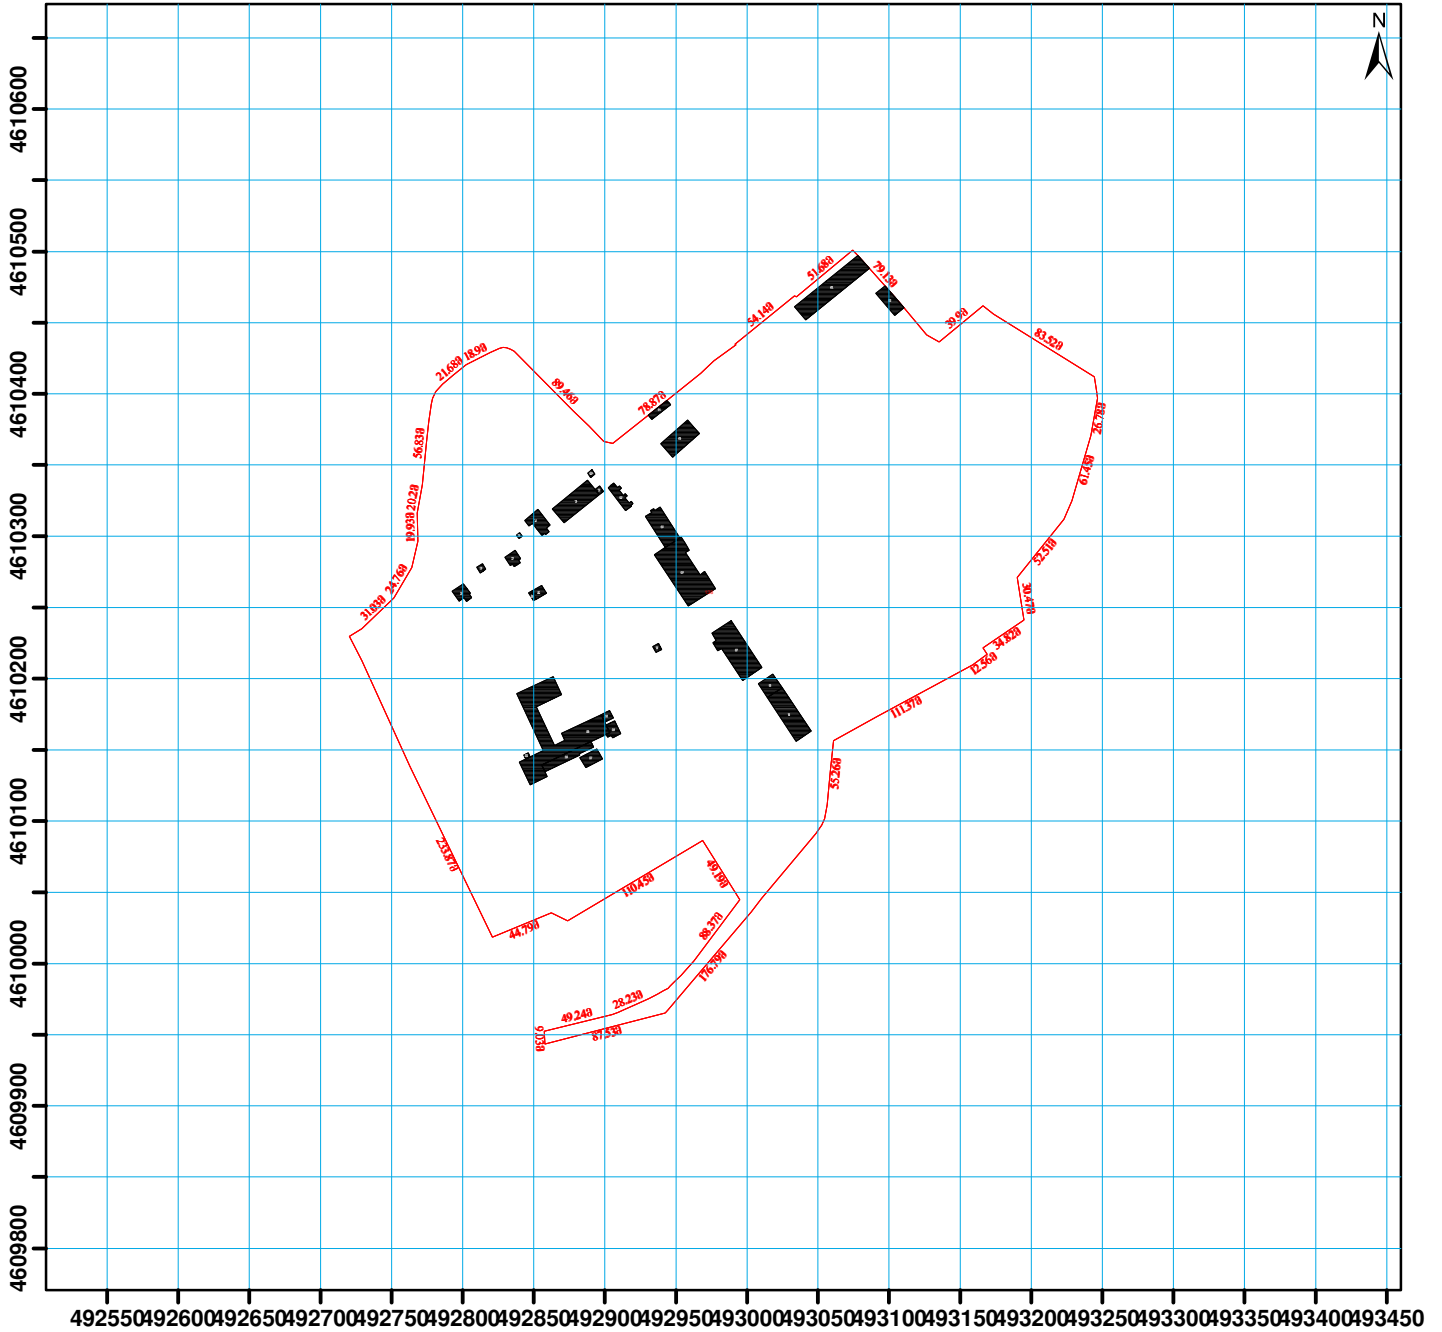

<ul style="list-style-type: none"> — მიწის ნაკვეთის საკადასტრო საზღვარი საცხოვრებელი შენობა არასაცხოვრებელი შენობა უფლების დამადასტურებელი საბუთის გარეშე არსებული შენობა-ნაგებობა 	<ul style="list-style-type: none"> 1 შენობის ნომერი mSenJ მშენებარე ნაგებობა ⚡ სატრანსფორმატორო ჯიხურები და ელექტრო ქვესადგურები სერვიტუტი 	<ul style="list-style-type: none"> — ბორდიური რკინიგზა მაღალი ძაბვის ელექტრო გადაცემის ხაზი ⊗ სამეთვალყურეო ჭები მშენებარე უსაბუთო რეზერვუარი
--	--	---

0.00
0.00
(საერთაშორისო)
UTM სისტემის კოორდ.