


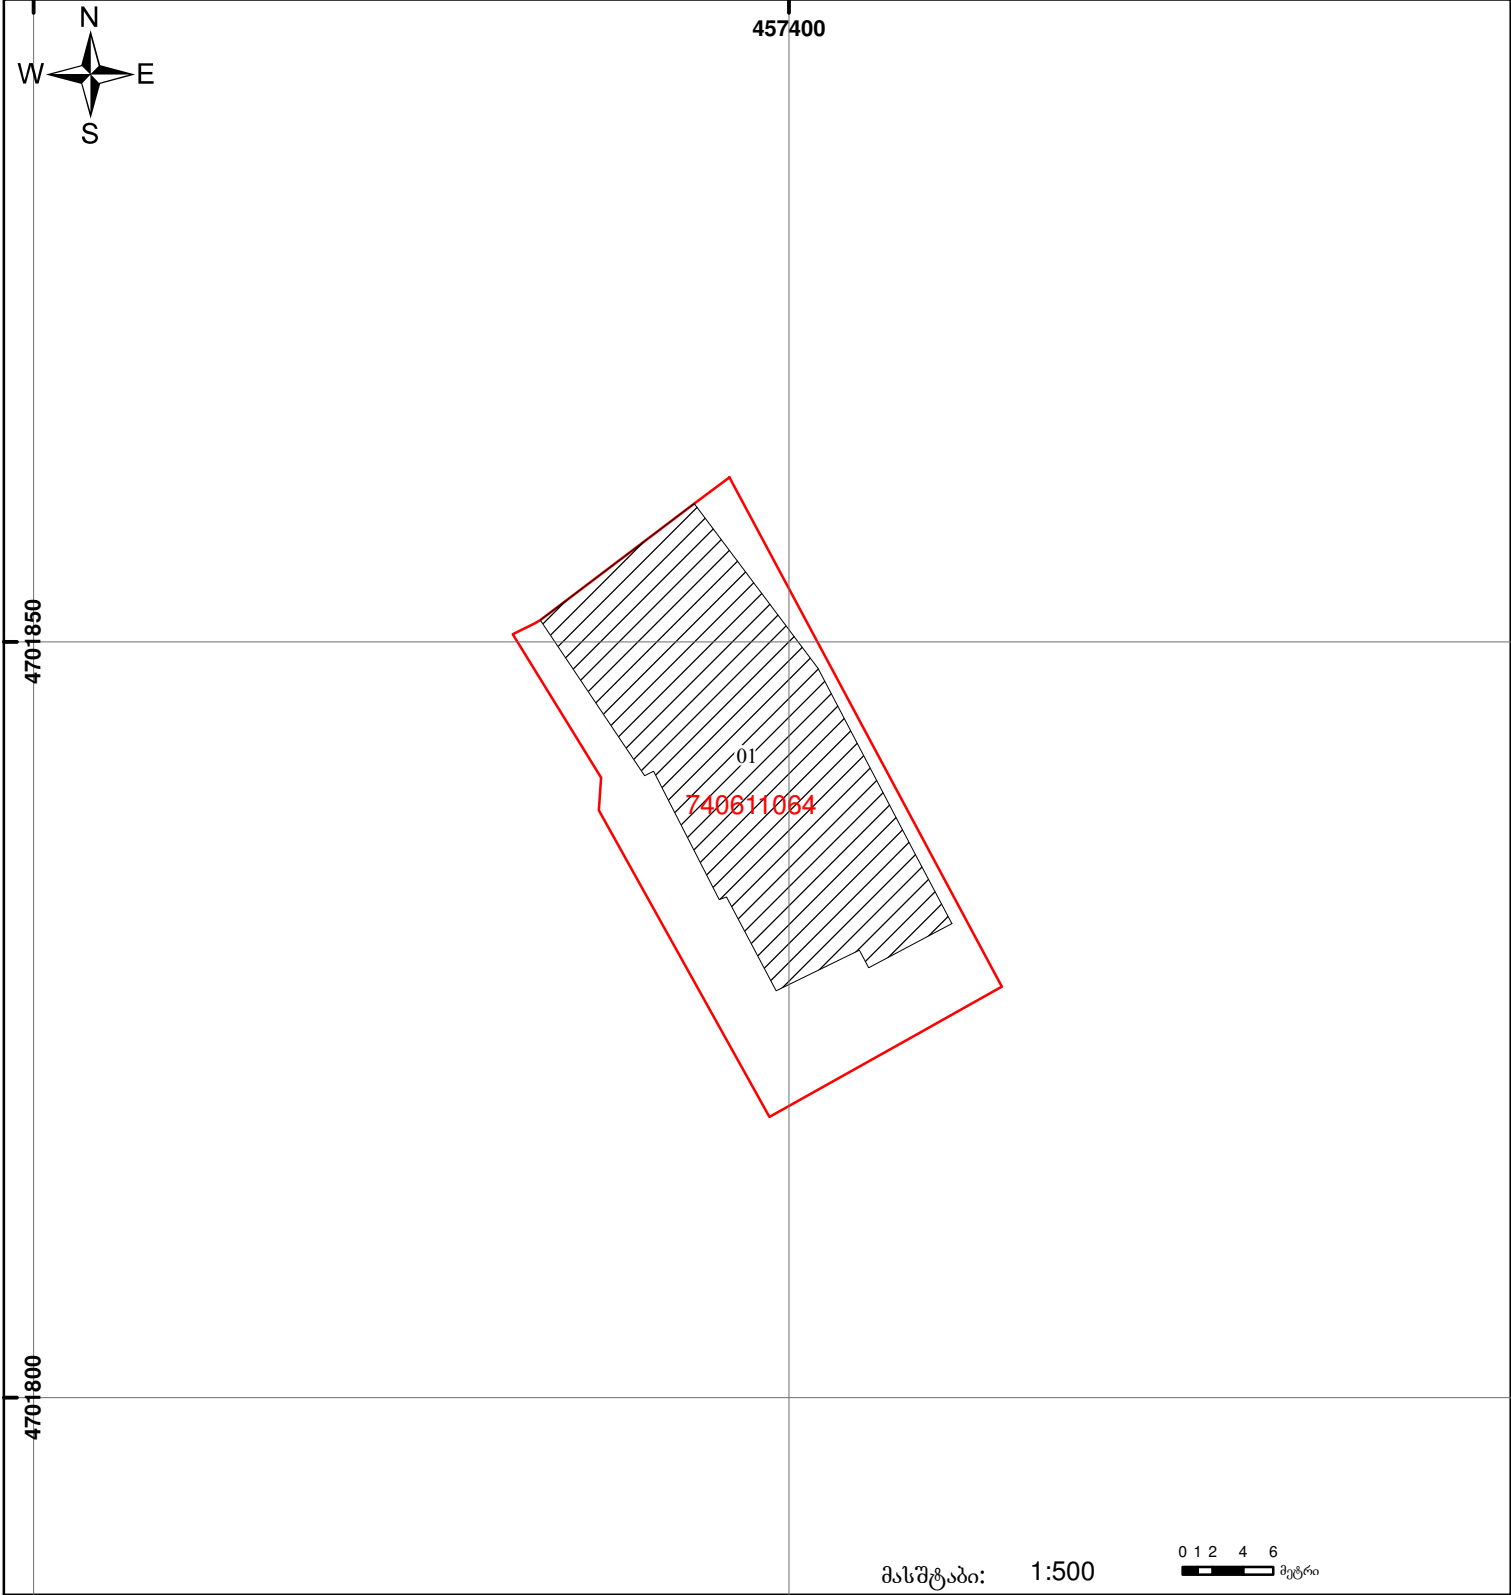

საქართველოს იუსტიციის სამინისტრო  
საჯარო რეგისტრის ეროვნული სააგენტო  
საკადასტრო გეგმა

მიწის ნაკვეთის საკადასტრო კოდი: 74 06 11 064  
განცხადების რეგისტრაციის ნომერი: 882009376990  
მიწის ნაკვეთის ფართობი: 652 კვ.მ.  
ღანიშნულება: არასასოფლო-სამეურნეო  
კატეგორია:  
მომზადების თარიღი: 20.11.09



	შენიშნულ-ნაგებობა, პირობითი ნომერი/სართულიანობა		ვალდებულება		საზობრივი ნაგებობა	 00'0" (საერთაშორისო) UTM სისტემის კოორდ.
	მიწის ნაკვეთის საკადასტრო საზღვარი		მშენებარე ნაგებობა			