


სიტუაციური ნახაზი
საკადასტრო აგეგმვითი/აგროგმითი ნახაზი არ შემსაბამება №388-მ
დადგენილებით განსაზღვრულ მოთხოვნებს

ფოტოსურათები არ არის წარმოდგენილი
მიწის ნაკვეთის საკადასტრო კოდი: 01.14.01.007.254
განცხადების რეგისტრაციის ნომერი: 882016734227
მიწის ნაკვეთის ფართობი: 267 კვ.მ.
მოყვადების თარიღი 26.10.16

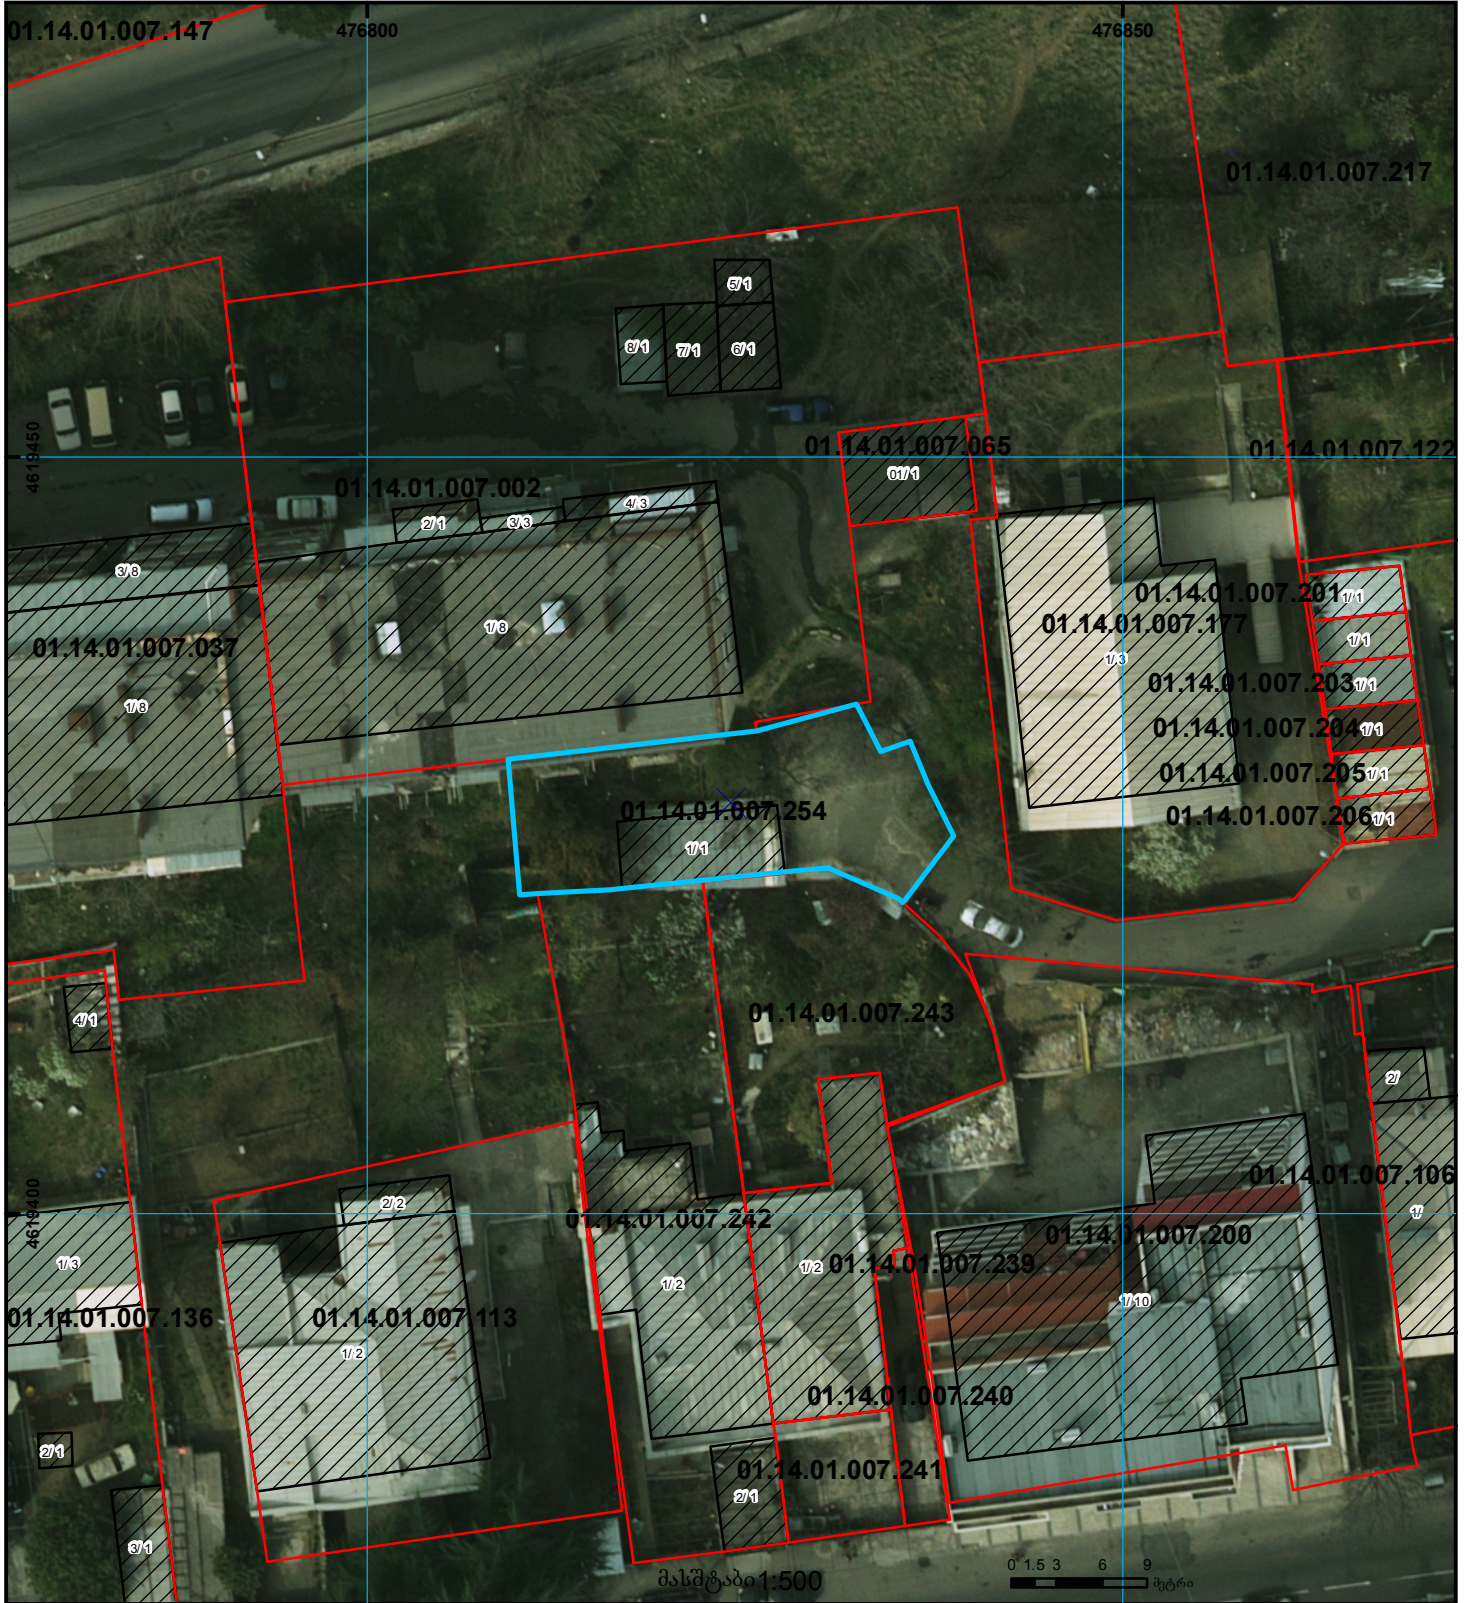

	შენობა-ნაგებობა, პირობითი ნომერი/სართულიანობა		ვადდება		ხაზობრივი ნაგებობა		0.00
	მიწის ნაკვეთის საკადასტრო საზღვარი		მშენებარე ნაგებობა		მიწისქვეშა ნაგებობა		0.00
							UTM (საერთაშორისო) სისტემის კოორდ.