


საქართველოს იუსტიციის სამინისტრო
საჯარო რეგისტრის ეროვნული სააგენტო
საკადასტრო გეგმა

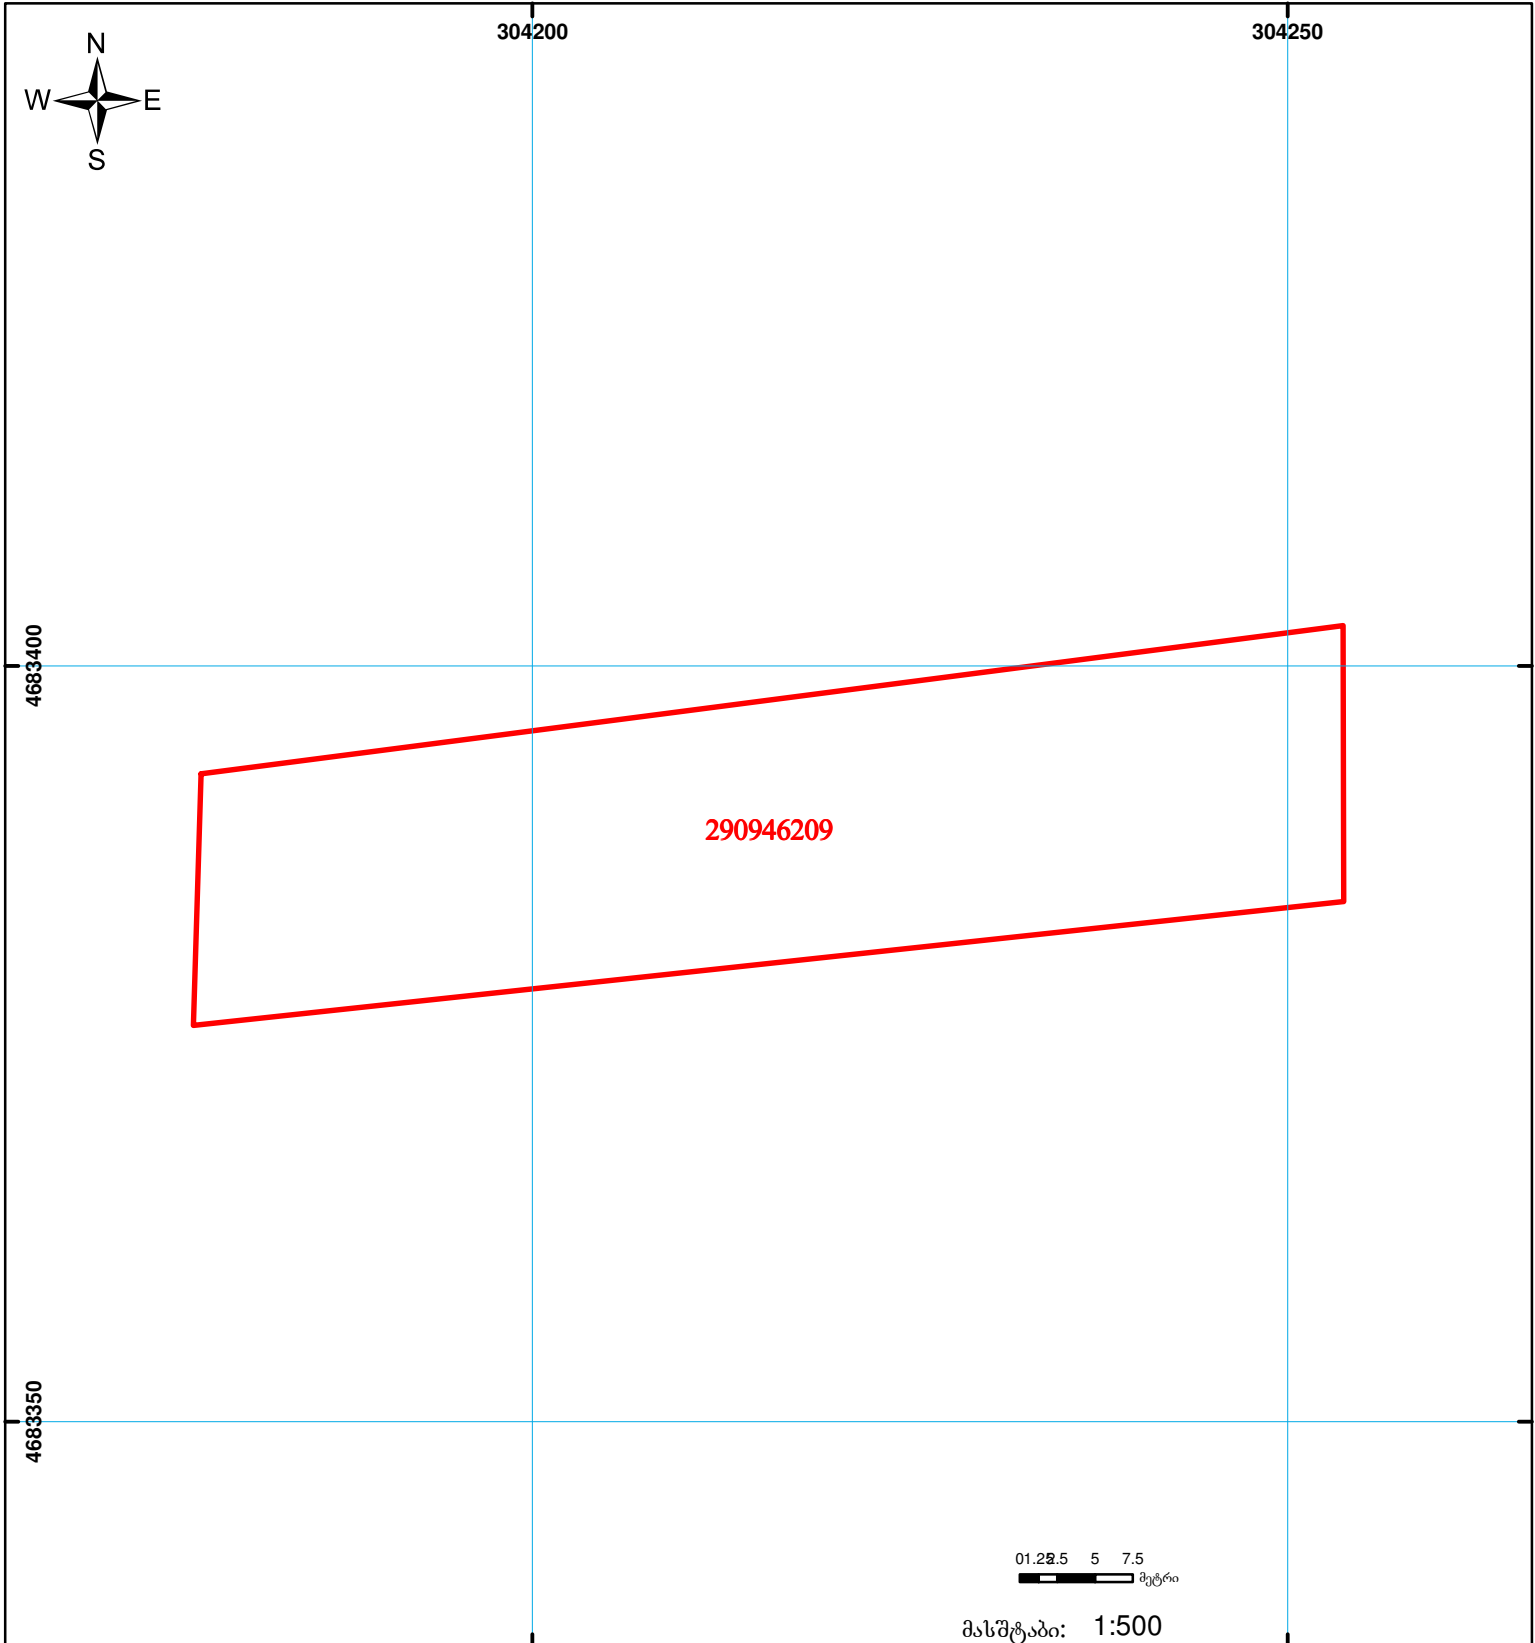

მიწის ნაკვეთის საკადასტრო კოდი: 29 09 46 209
ბანცხალების რეგისტრაციის ნომერი: 882014699241
მიწის ნაკვეთის ფართობი: 1322 კვ.მ.
დანომუშავება: სასოფლო-სამეურნეო
მომზადების თარიღი: 13.01.15



შენიშვნა-ნაგებობა,
პირობითი ნომერი/სართულიანობა



ვალდებულება



საზოგადოებრივი ნაგებობა



მიწის ნაკვეთის საკადასტრო საზღვარი



მშენებარე ნაგებობა

00'0
0.00
UTM
(საერთაშორისო)
სისტემის კოორდ.