




საქართველოს იუსტიციის სამინისტრო  
საჯარო რემსტრის ეროვნული სააგენტო

საკადასტრო გეგმა

საჯარო რემსტრის  
ეროვნული სააგენტო

მიწის ნაკვეთის საკადასტრო კოდი: 01.16.03.007.015  
განცხადების რეგისტრაციის ნომერი 882014650240  
მიწის ნაკვეთის ფართობი: 253 კვ.მ.  
დანიშნულება: არასასოფლო-სამეურნეო  
მომზადების თარიღი 03.12.14

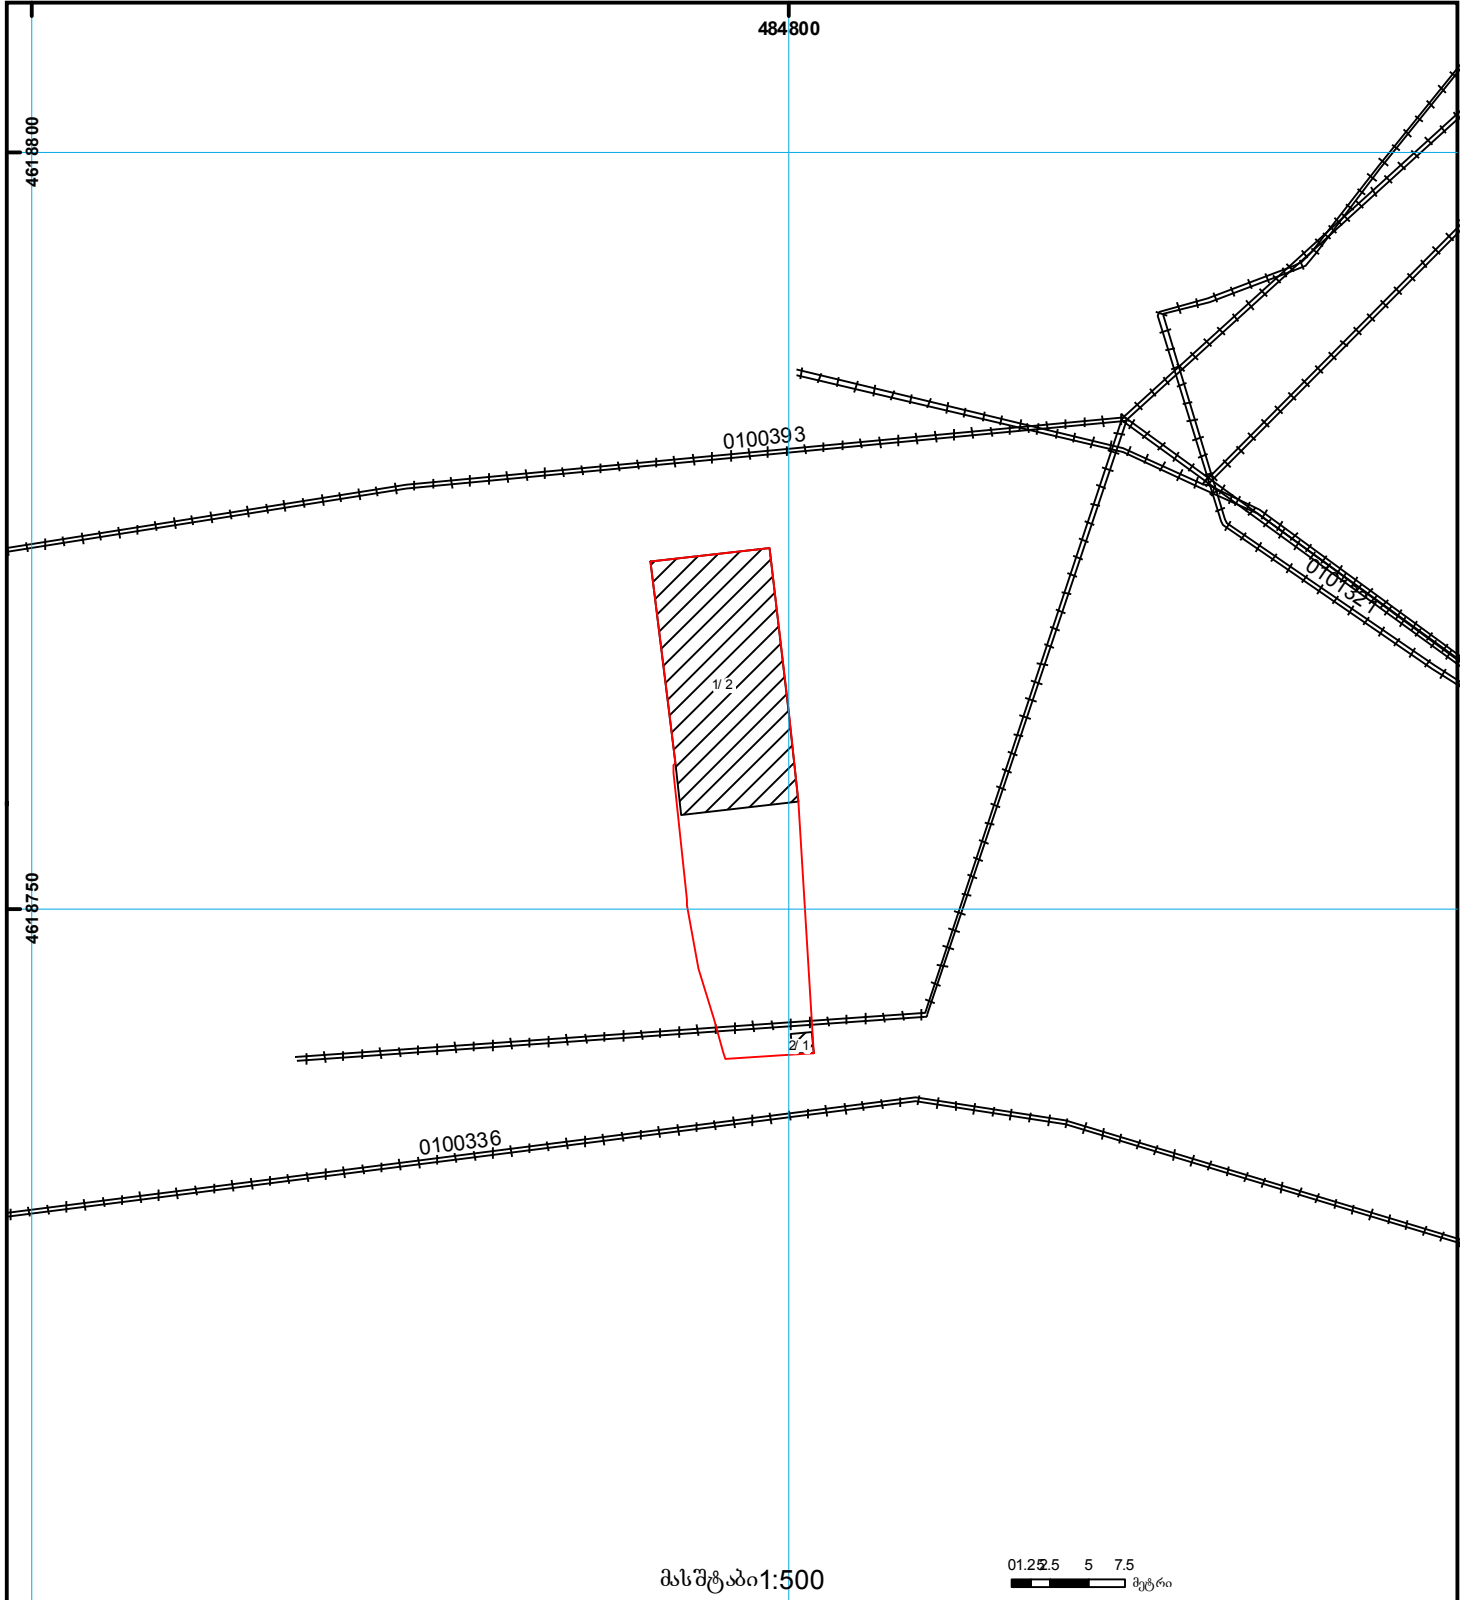

	შენიშნა-ნაგებობა, პირობითი ნომერი/სართულიანობა		ვალდებულება		საზღვრივი ნაგებობა	 000 (საერთაშორისო) UTM სისტემის კოორდ.
	მიწის ნაკვეთის საკადასტრო საზღვარი		მშენებარე ნაგებობა		მიწის ქვეშა ნაგებობა	