




ციხის კონსტრუქციის 1/3-ზე ნაკლებად

მიწის ნაკვეთის საკადასტრო კოდი: 01.18.03.022.006
 განცხადების რეგისტრაციის ნომერი: 882024196273
 მიწის ნაკვეთის ფართობი: 238 კვ.მ.
 მომზადების თარიღი: 14.02.24

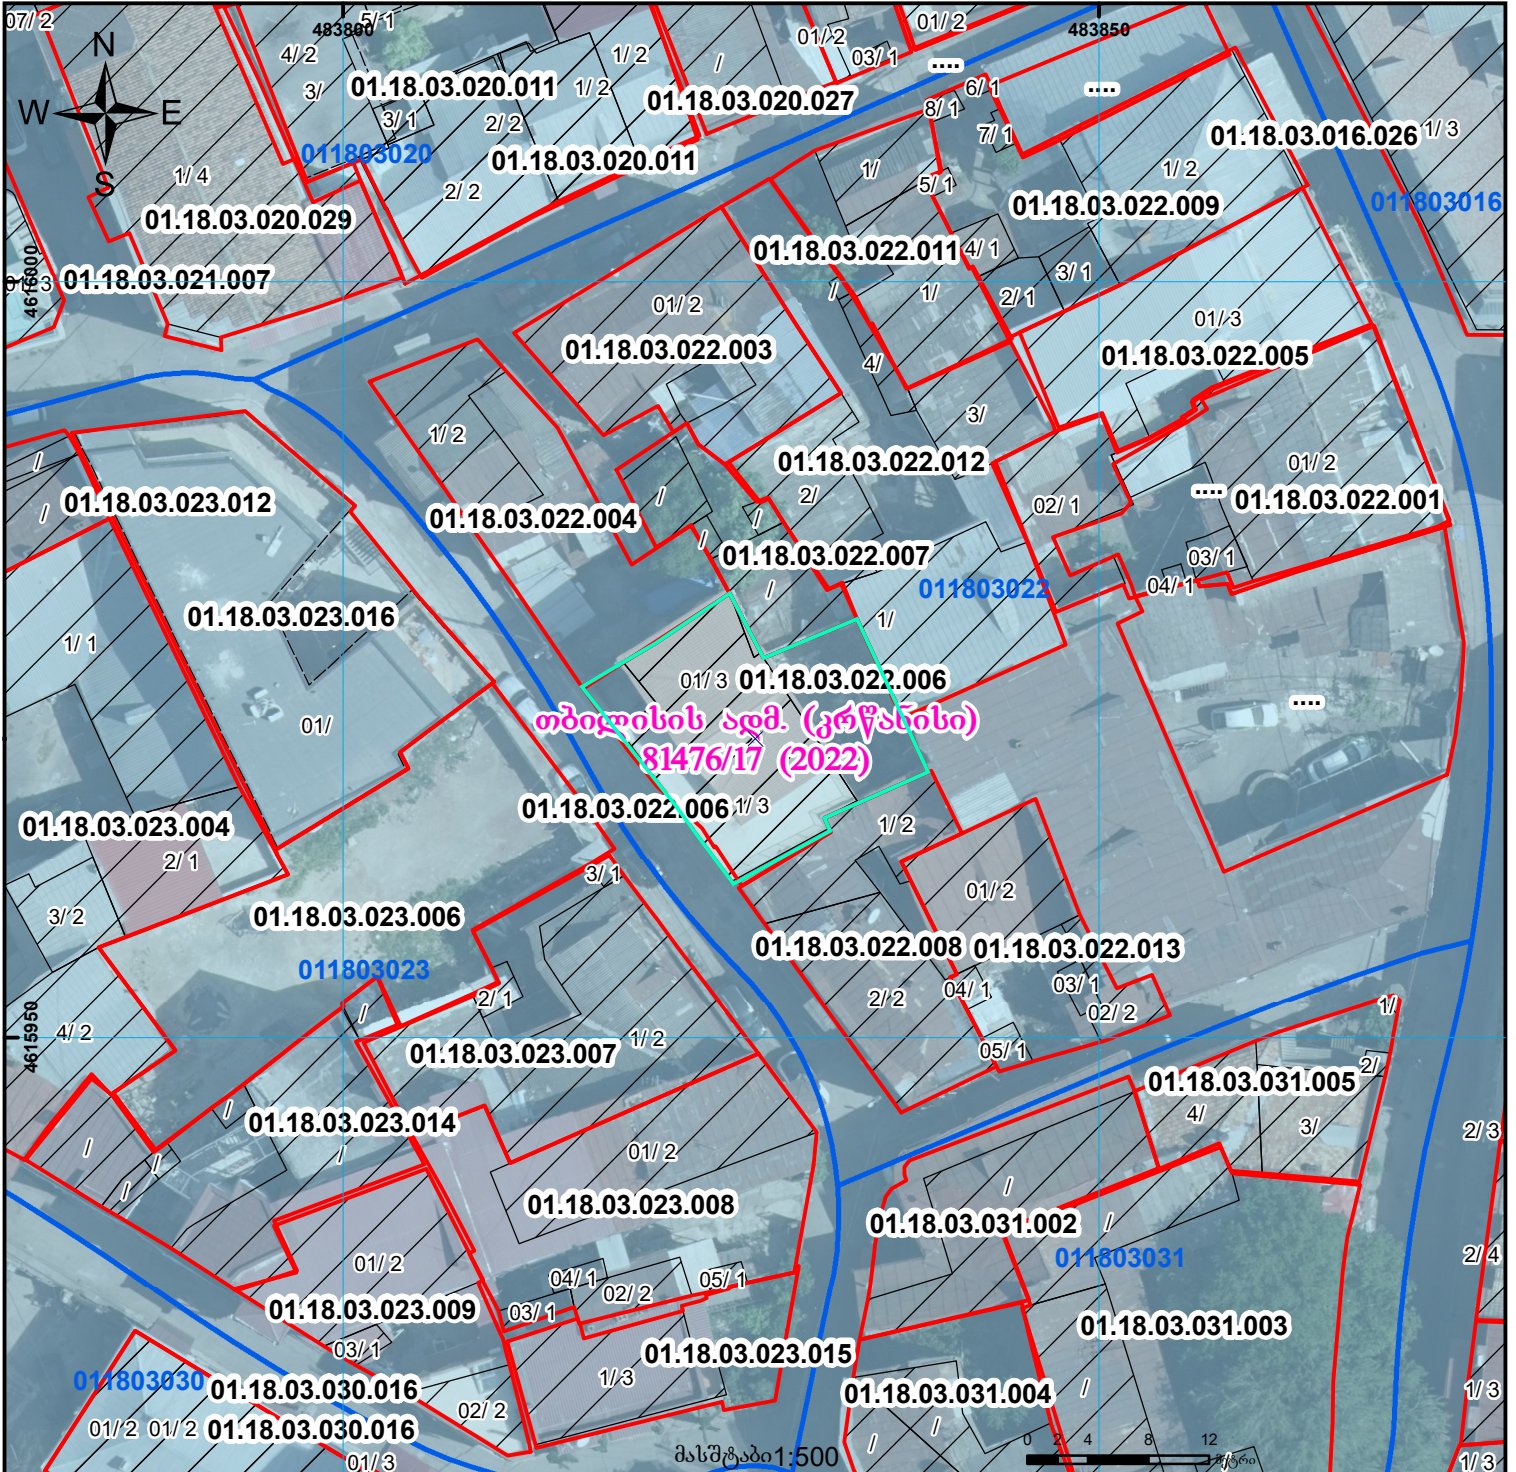

	შენიშვნა-ნაგებობა, პირობითი ნომერი/სართულიანობა		ვალდებულება		ხაზობრივი ნაგებობა		0.00 00.0 UTM (საერთაშორისო) სისტემის კოორდ.
	მიწის ნაკვეთის საკადასტრო საზღვარი		შენიშნული ნაგებობა		მიწისქვეშა ნაგებობა		