




საჯარო რეგისტრის
ეროვნული სააგენტო

საქართველოს იუსტიციის სამინისტრო
საჯარო რეგისტრის ეროვნული სააგენტო

საკადასტრო ბეჭედი

მიწის ნაკვეთის საკადასტრო კოდი: 74 01 12 437
ბანცხალების რეგისტრაციის ნომერი: 882014075508
მიწის ნაკვეთის ფართობი: 450 კვ.მ.
დანიშნულება: სასოფლო-სამეურნეო
კატეგორია:
მოგზალების თარიღი: 17.02.14

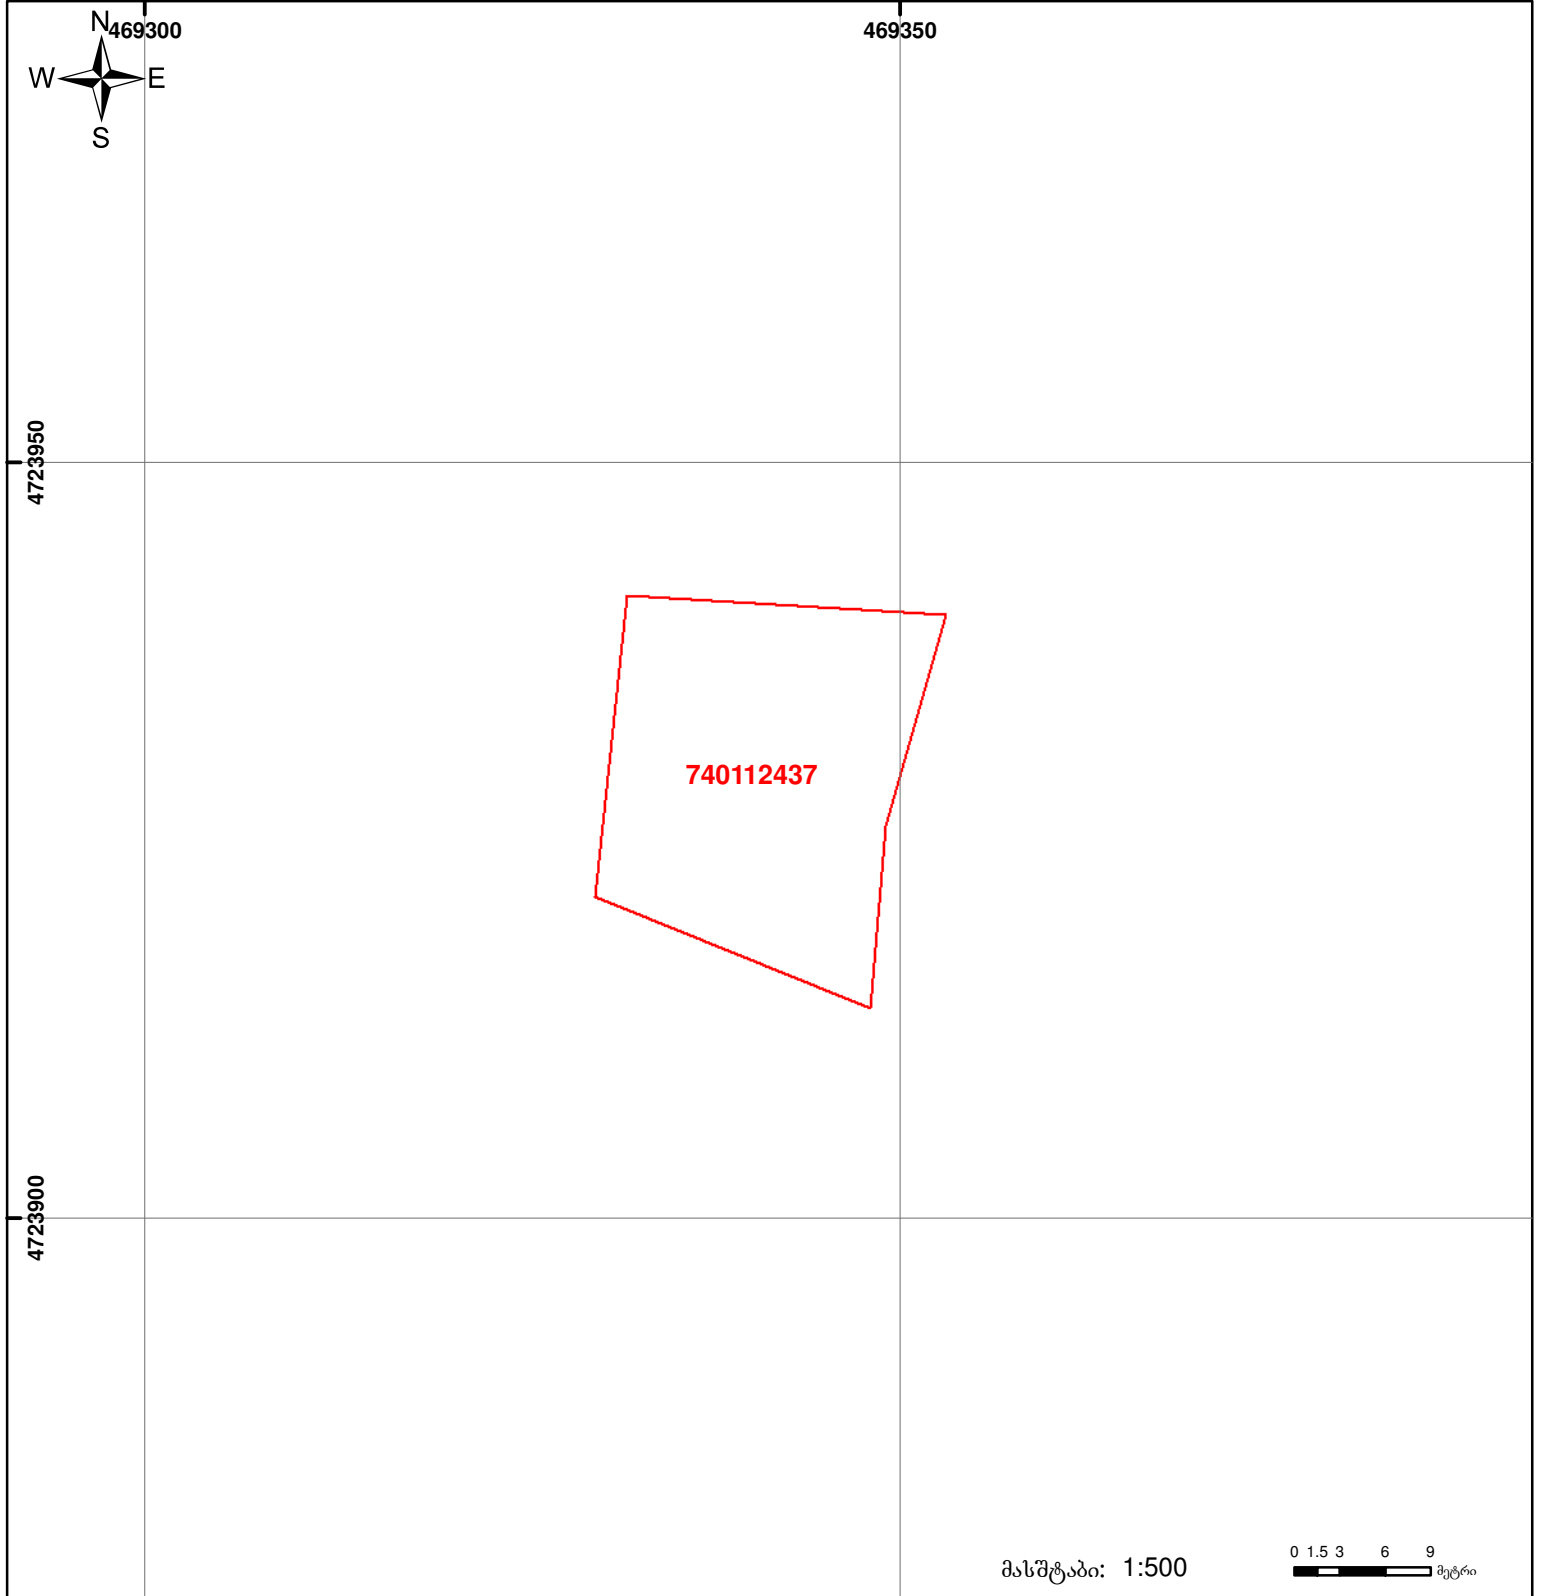

მასშტაბი: 1:500 0 1.5 3 6 9 მეტრი

	შენიშვნა-ნაგებობა, პირობითი ნომერი/სართულიანობა		ვალდებულება		საზობრივი ნაგებობა
	მიწის ნაკვეთის საკადასტრო საზღვარი		მშენებარე ნაგებობა		

