


მიწის ნაკვეთის საკადასტრო კოდი: 740120176  
 ბანცხალების რეგისტრაციის ნომერი: 882021154732  
 მიწის ნაკვეთის ფართობი: 3000 კვ.მ.  
 დანიშნულება:  
 მომზადების თარიღი: 14.09.21

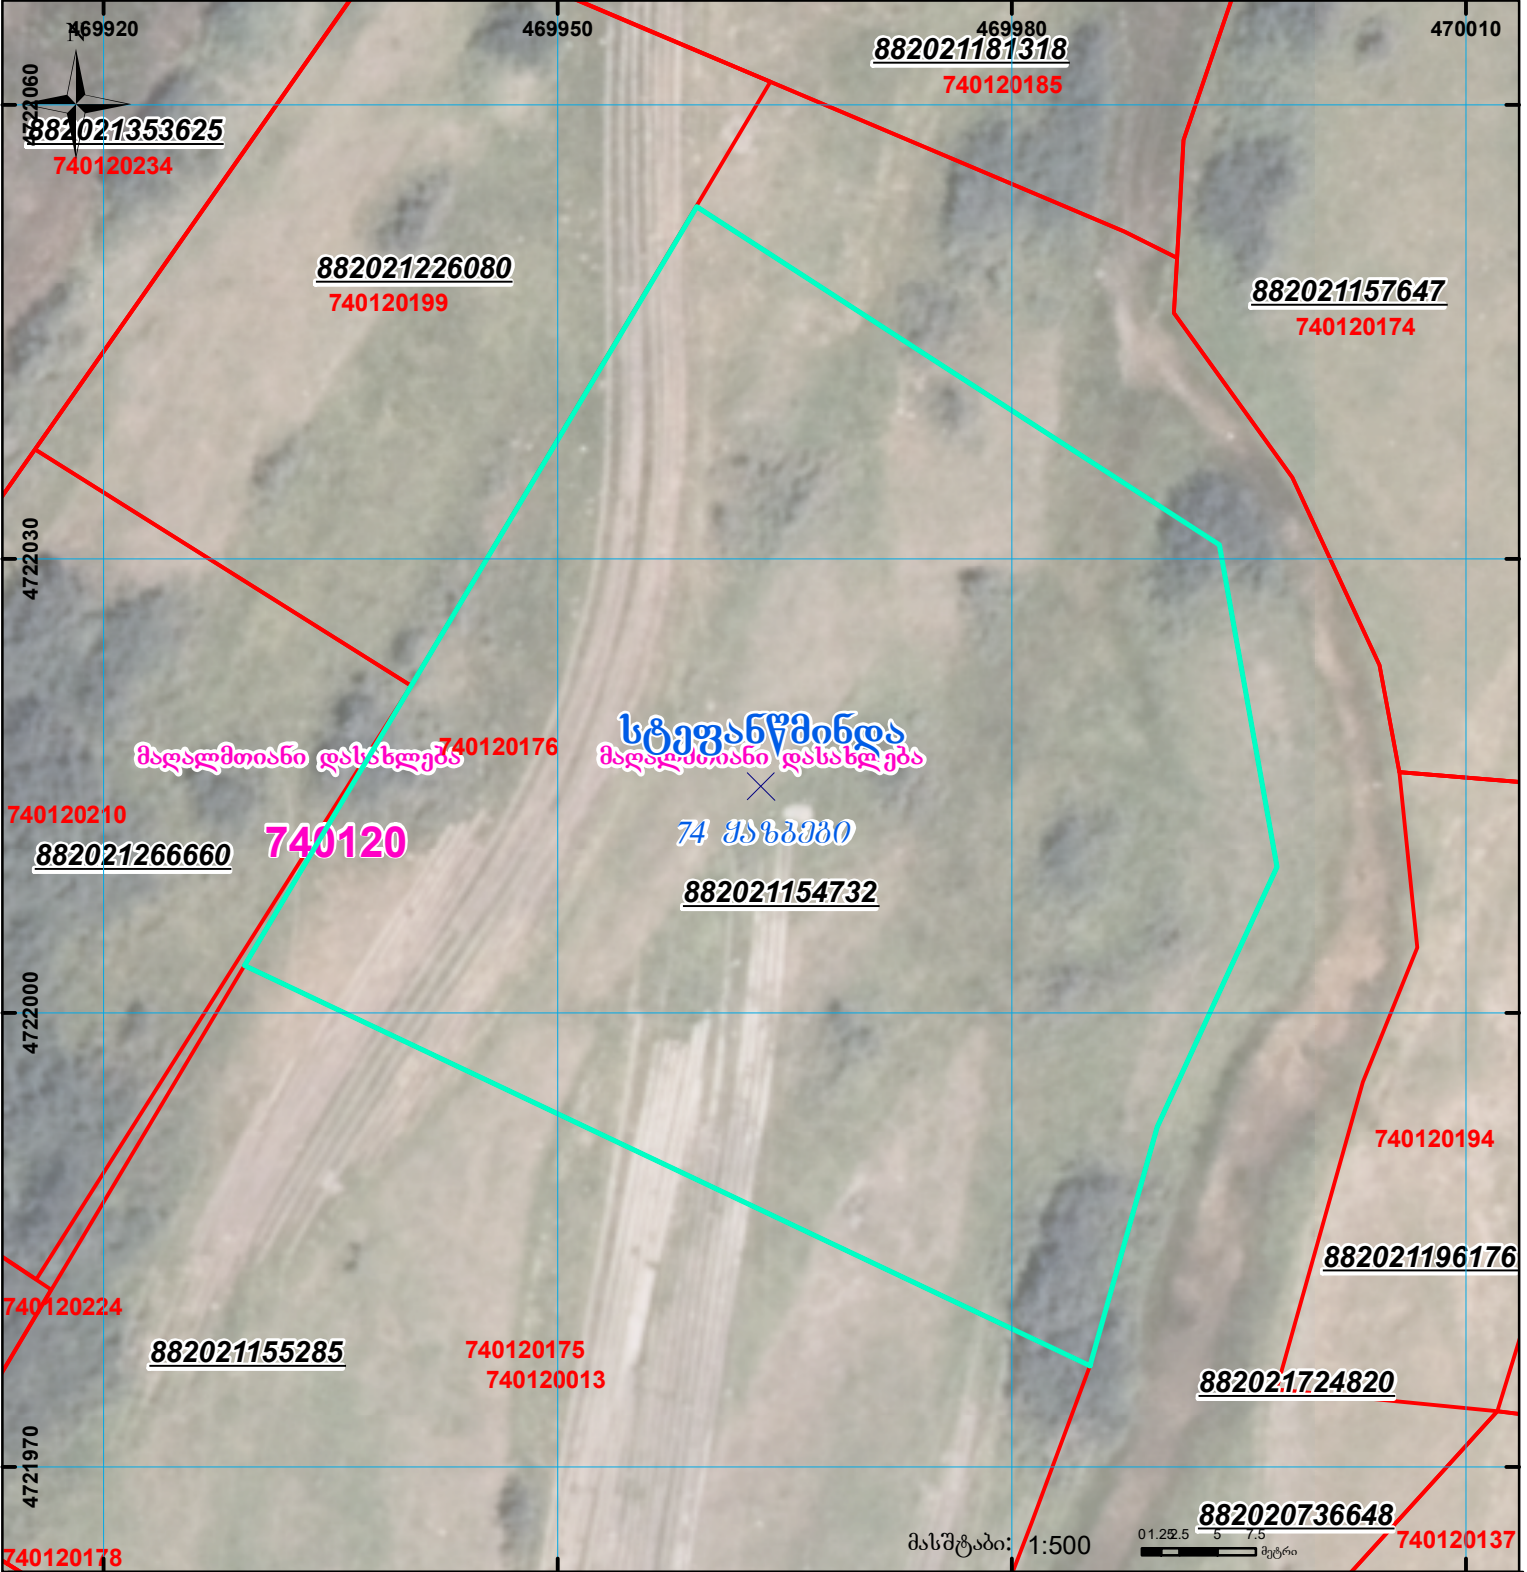

	შენიშნული ნაკვეთი, პირობითი ნომერი/სართულიანობა		ვალდებულება		სარეგისტრაციოდ წარმოდგენილი ნაკვეთი
	მიწის ნაკვეთის საკადასტრო საზღვარი		შუენებარე ნაკვეთი		საზოგადოებრივი ნაკვეთი

UTM (საერთაშორისო) სისტემის კოორდ.