


მიწის ნაკვეთის საკადასტრო კოდი: 72 04 02 814
 განცხადების რეგისტრაციის ნომერი: 882023539160
 მიწის ნაკვეთის ფართობი: 500 კვ.მ.
 მომზადების თარიღი: 30.05.23



შენიშვნა-ნაგებობა,
პირობითი ნომერი/სართულიანობა

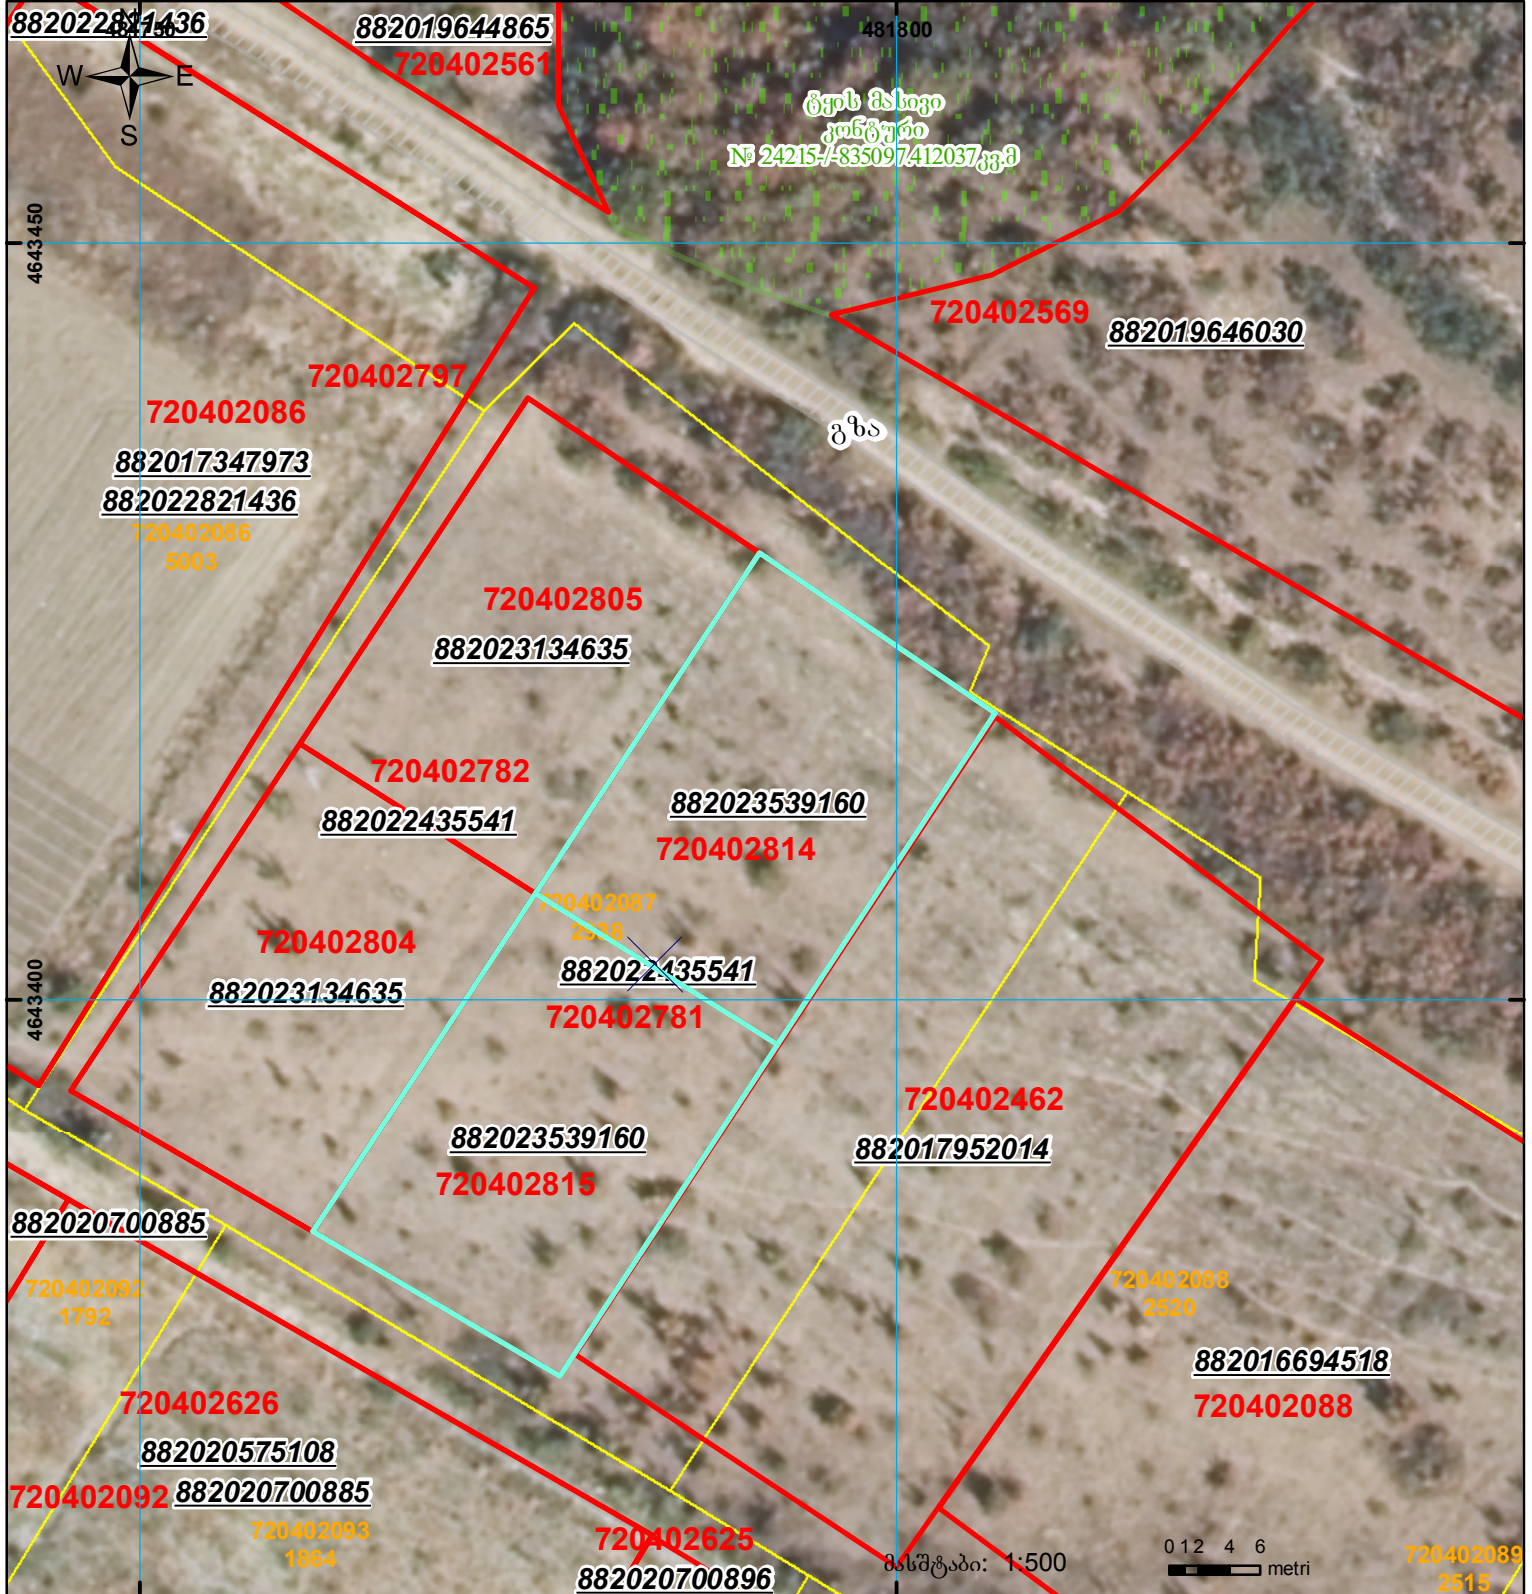

ვალდებულება



საზოგადოებრივი ნაგებობა



მიწის ნაკვეთის საკადასტრო საზღვარი



შეგენილი ნაგებობა