




საკადასტრო გეგმა

საჯარო რეესტრის ეროვნული  
სააგენტო

საკადასტრო კოდი: **20.46.05.470**  
განცხადების ნომერი: **892024134001**  
მომზადების თარიღი: **31/01/2025**

ნაკვეთის დანიშნულება: **სასოფლო-სამეურნეო(სახნავი)**  
ფართობი: **2418 კვ.მ (WGS 84 / UTM zone 38N)**  
**2417 კვ.მ (WGS 84 / UTM zone 37N)**

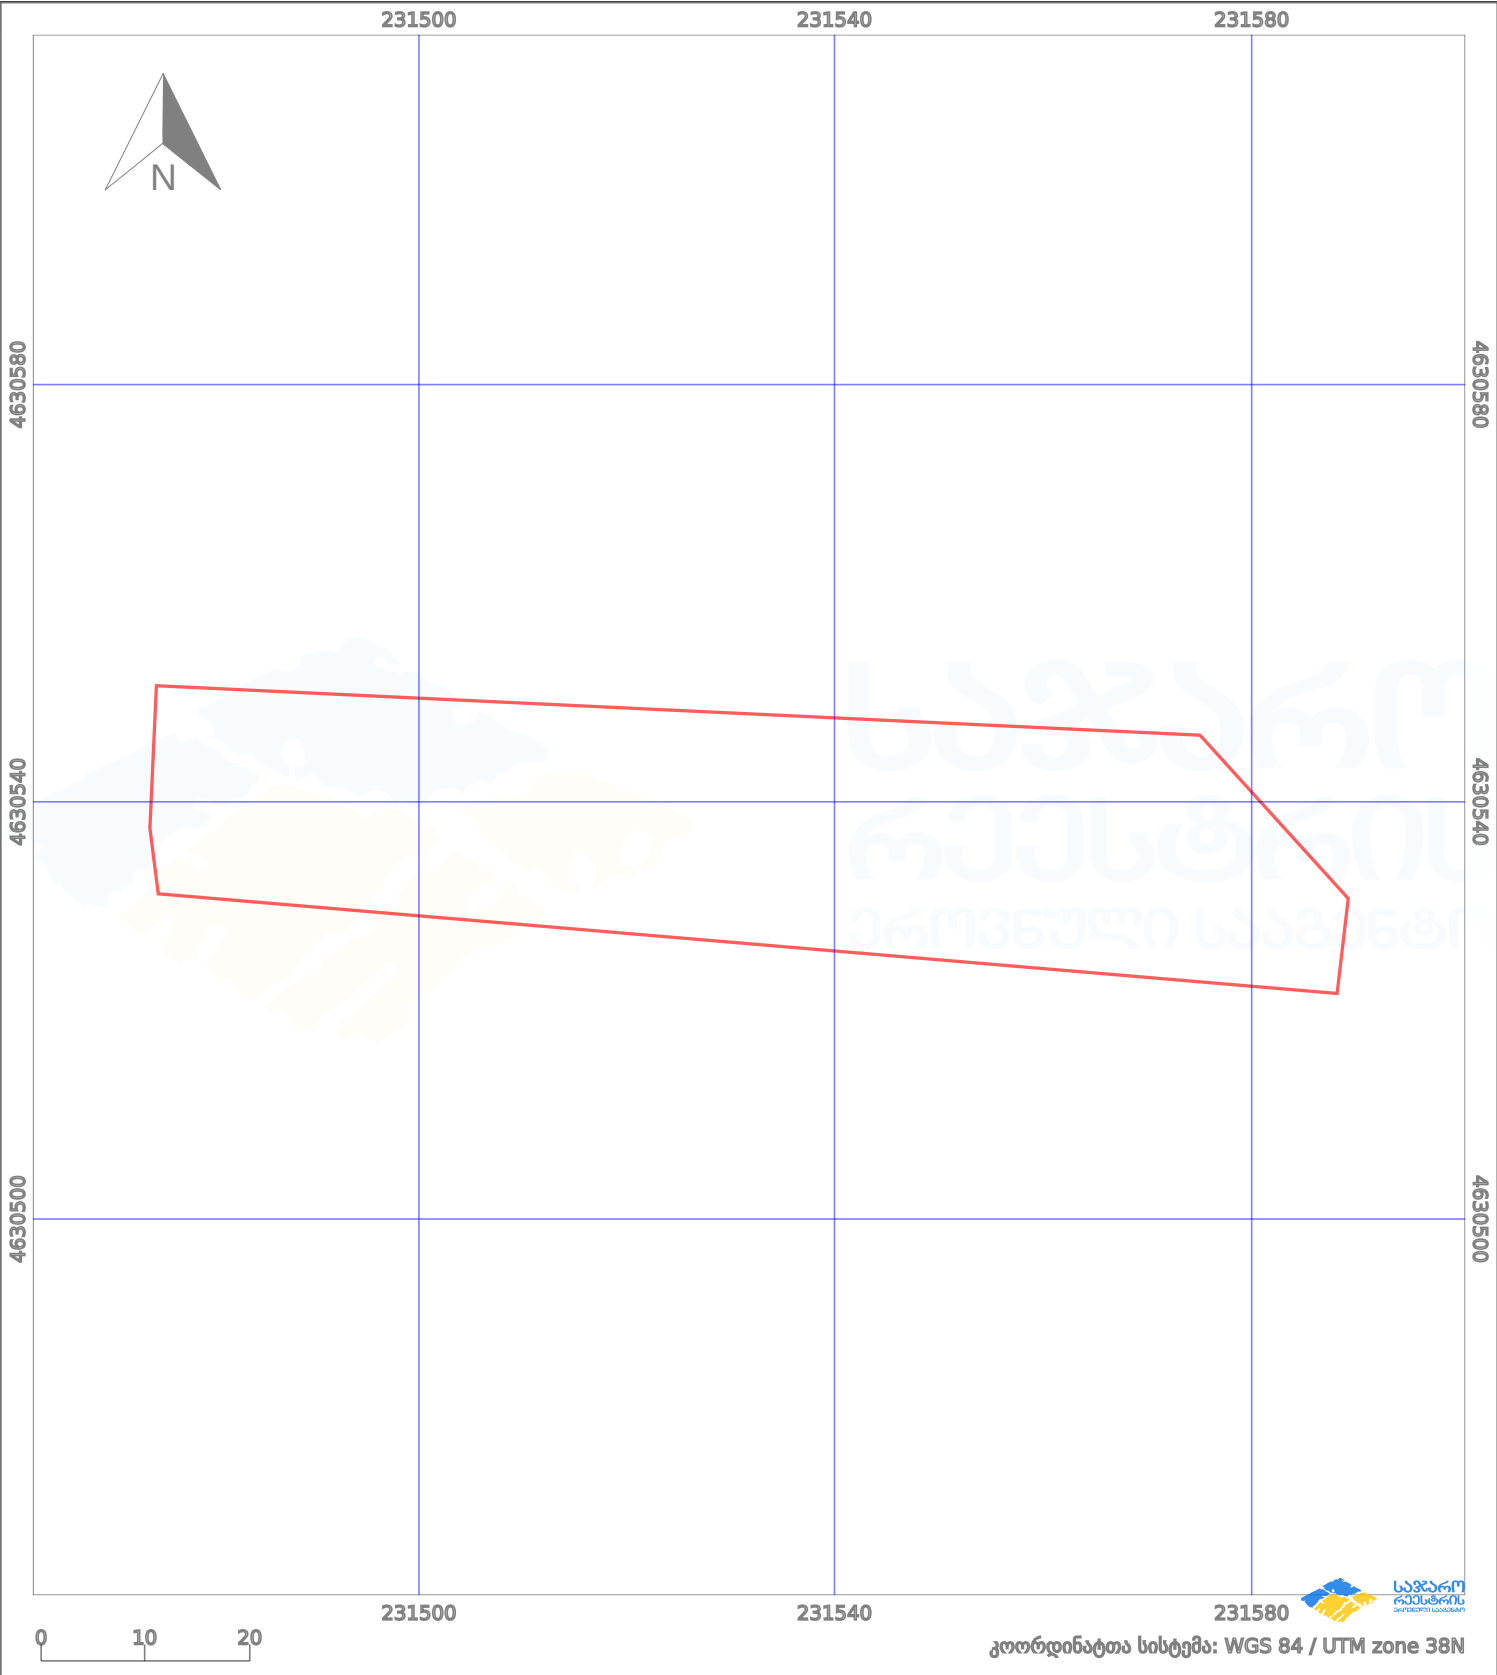

|                      |                     |  |                    |  |                    |
|----------------------|---------------------|--|--------------------|--|--------------------|
| პირობითი აღნიშვნები: |                     |  |                    |  |                    |
|                      | ნაკვეთის საზღვარი   |  | მშენებარე ნაგებობა |  | აშენებული ნაგებობა |
|                      | საზღვარი ნაგებობა   |  | ტყის ფონდი         |  | ვალდებულება        |
|                      | მიწისქვეშა ნაგებობა |  | ქარსაფარი ბოლი     |  |                    |