


მცირე ზომის ფართობი

მიწის ნაკვეთის საკადასტრო კოდი:
განცხადების რეგისტრაციის ნომერი:
მიწის ნაკვეთის ფართობი:
დანიშნულება:
მომზადების თარიღი:

71 64 70 033
882019730649
1400 კვ.მ.

06.09.19

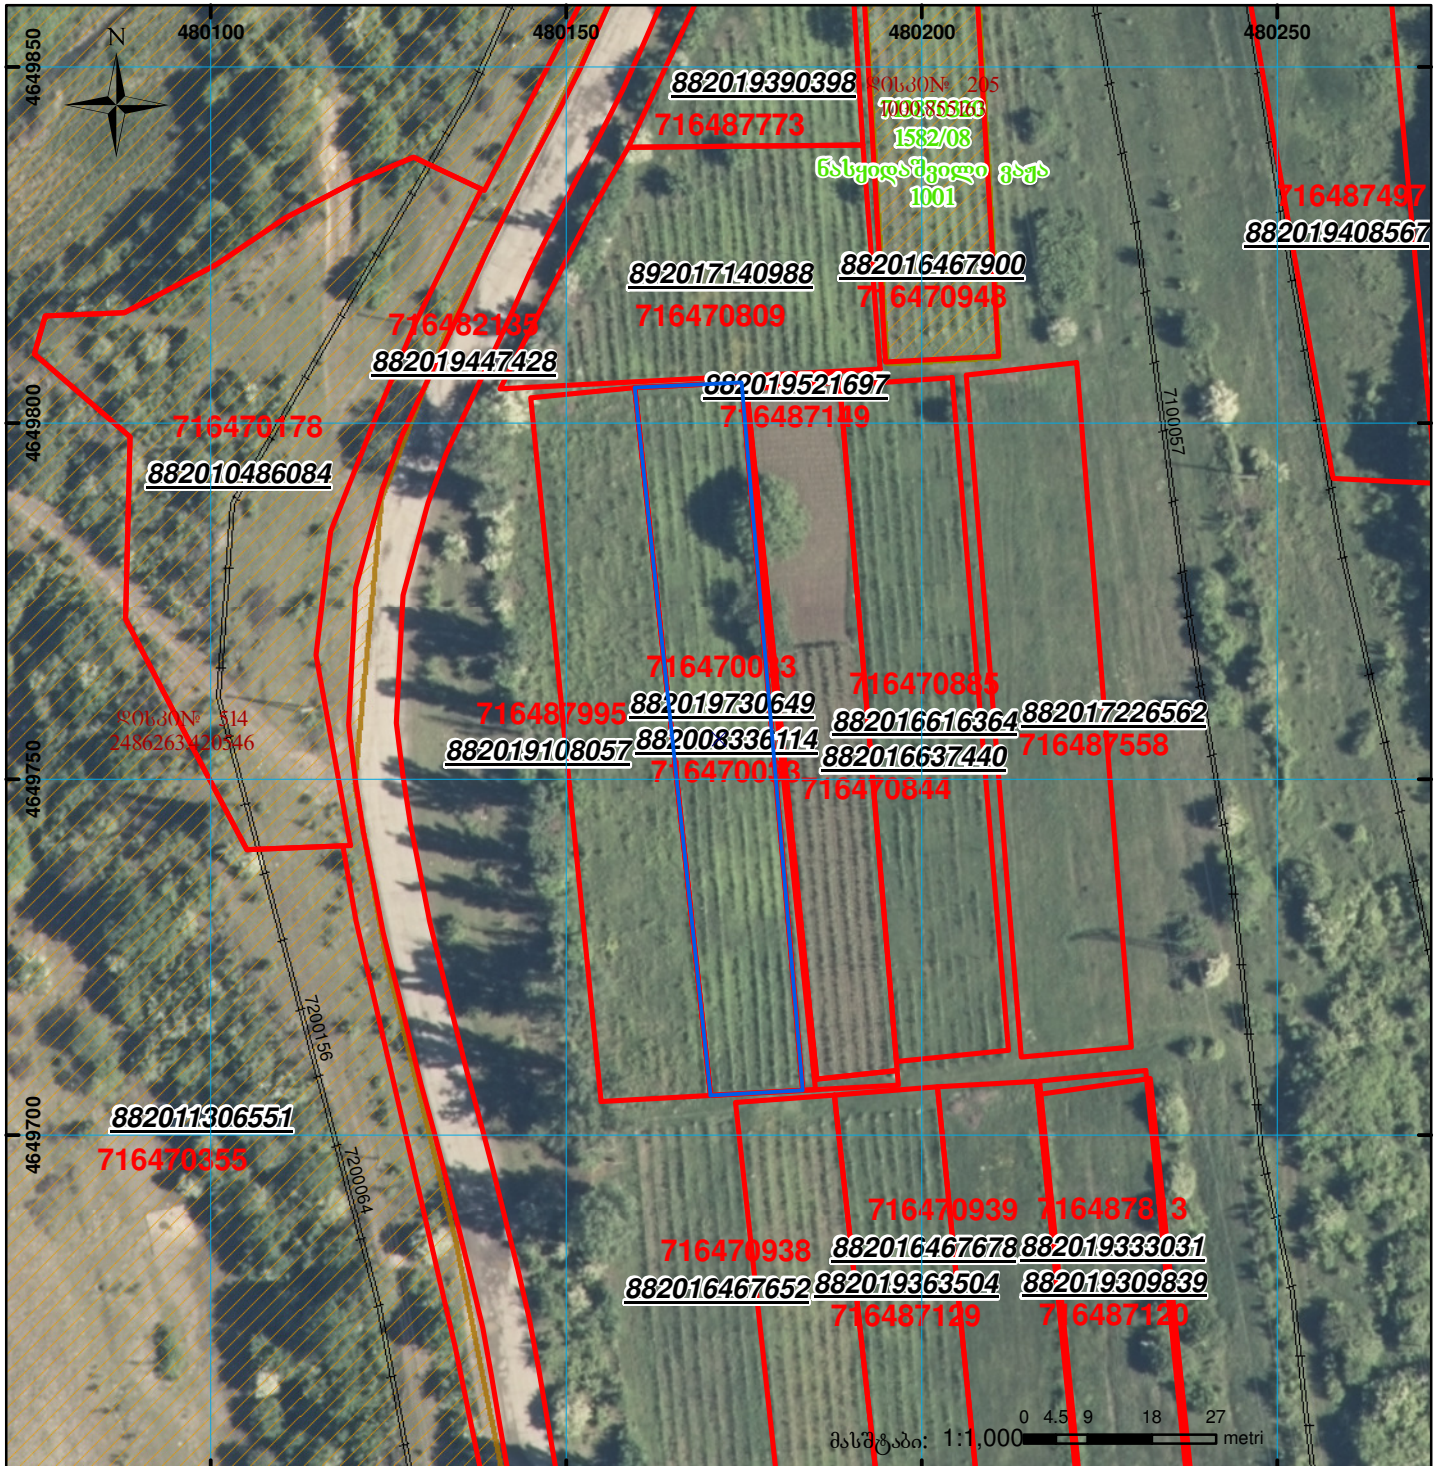

	შენიშვნა-ნაგებობა, პირობითი ნომერი/სართულიანობა		ვაღდებულება		საზოგადოებო ნაგებობა
	მიწის ნაკვეთის საკადასტრო საზღვარი		მშენებარე ნაგებობა		