




საქართველოს იუსტიციის სამინისტრო
საჯარო რეესტრის ეროვნული სააგენტო

საკადასტრო გეგმა

მიწის ნაკვეთის საკადასტრო კოდი: 01.72.14.002.787
განცხადების რეგისტრაციის ნომერი: 8820 10 584 821
მიწის ნაკვეთის ფართობი: 1500 კვ.მ.
დაინფორმება: სასოფლო-სამეურნეო
მომზადების თარიღი 29.04.10

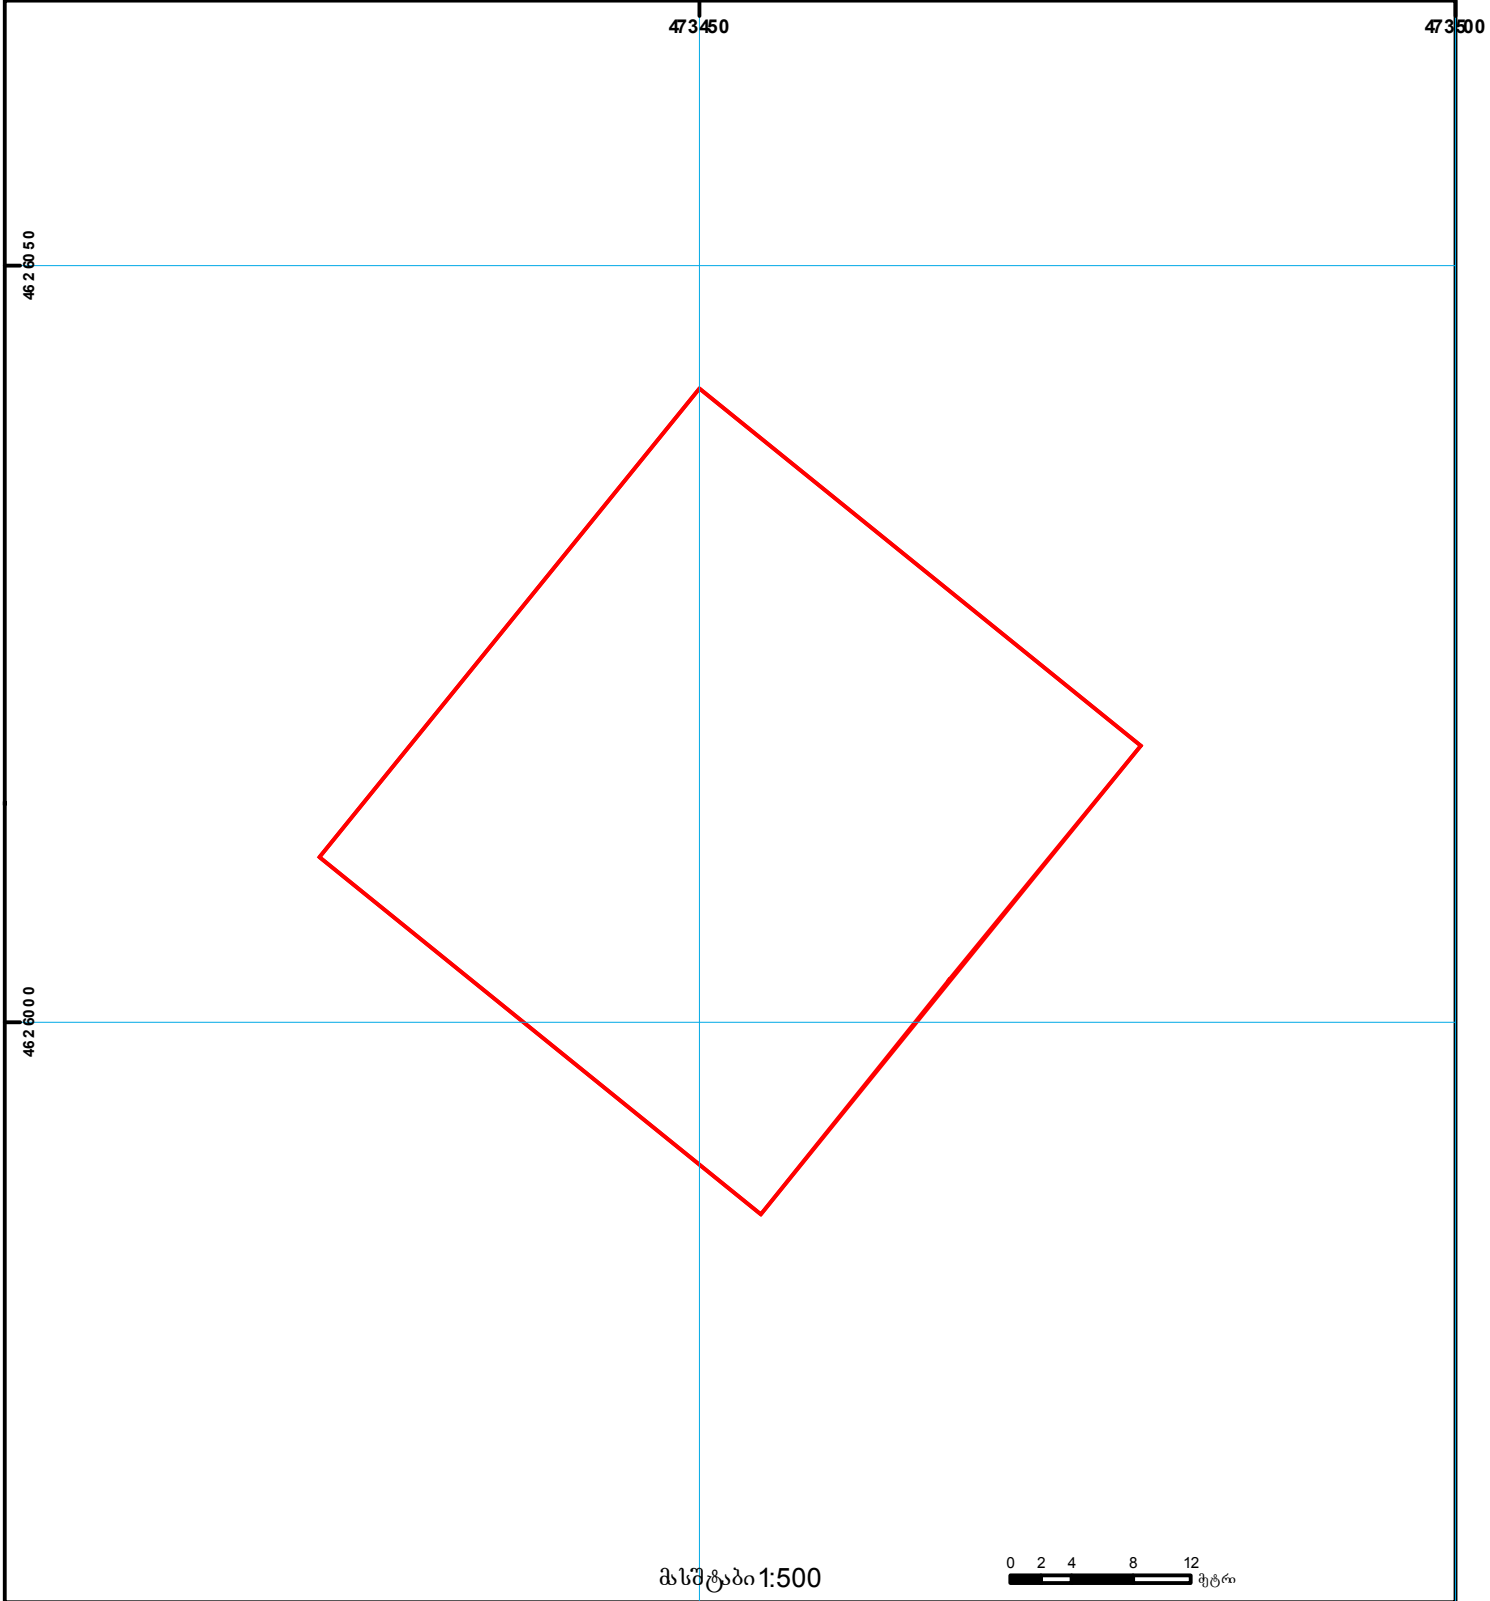

	შენიშვნა-ნაგებობა, პირობითი ნომერი/ს არ თუელიანობა		კადასტრული ნაგებობა		საზღვრული ნაგებობა		UTM (საერთაშორისო) სისტემის კოორდ.
	მიწის ნაკვეთის საკადასტრო საზღვარი		შემეწებარე ნაგებობა		მიწის ქვეშ ნაგებობა		